




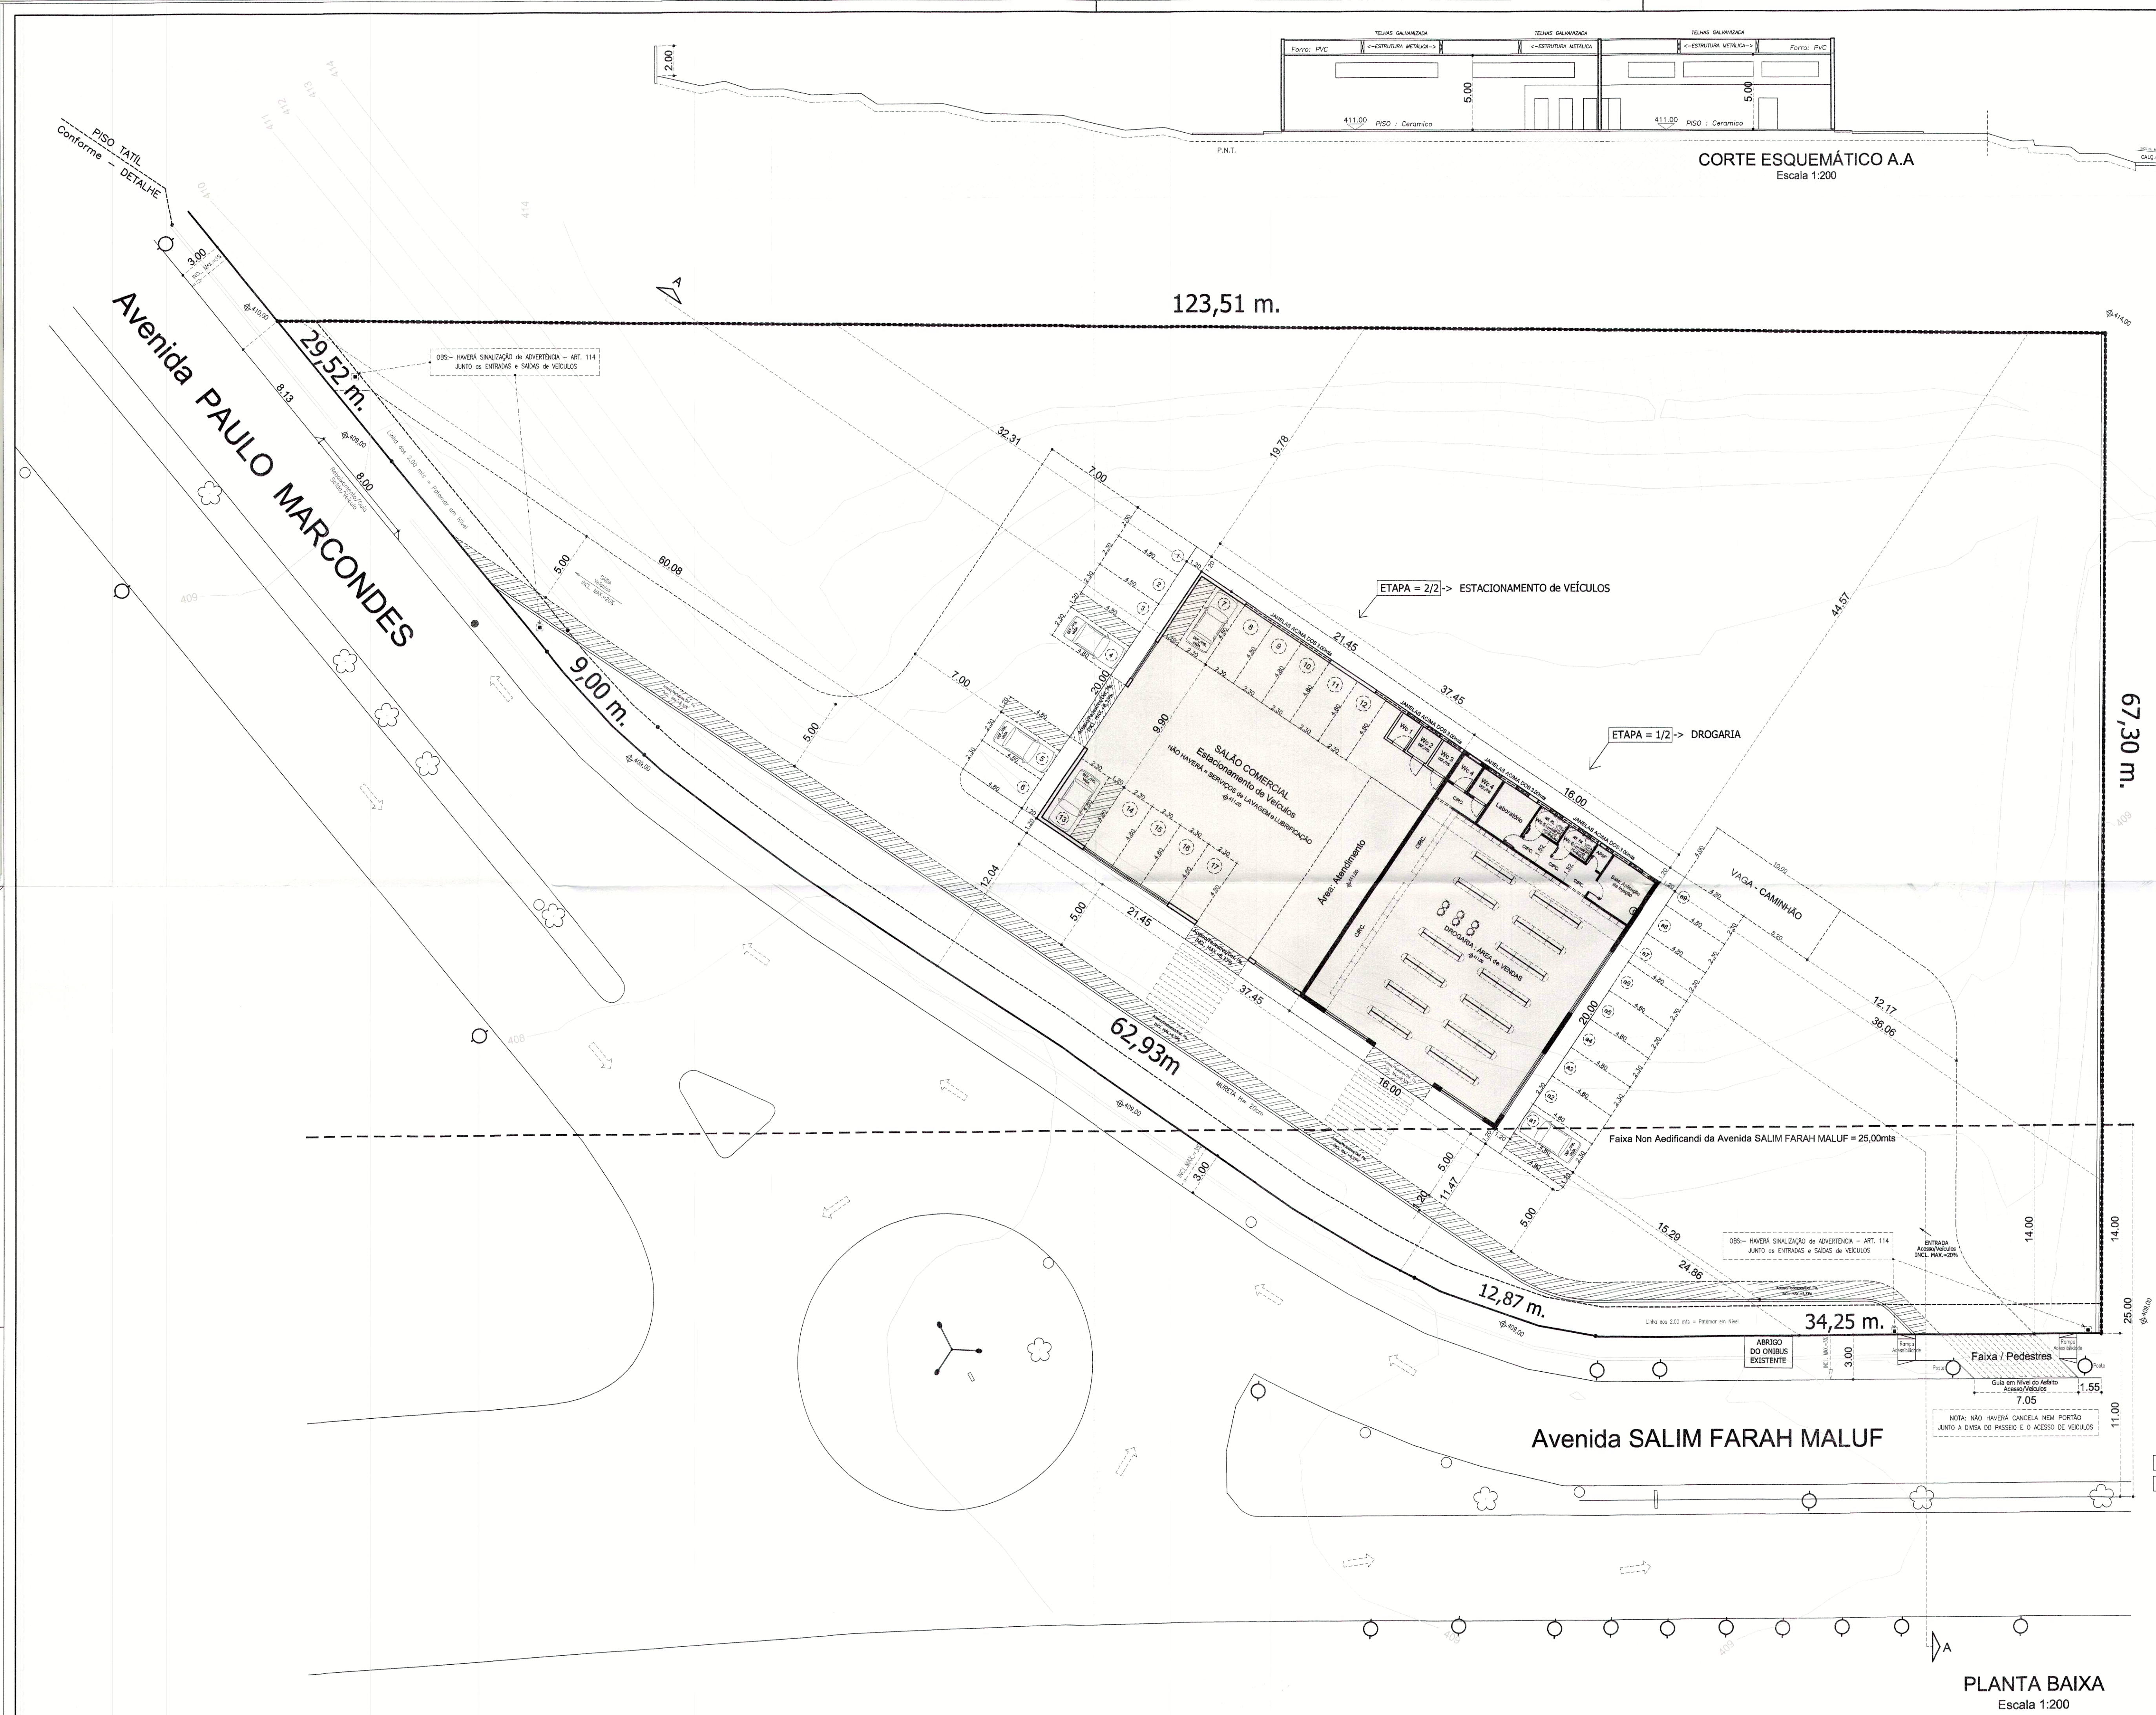


123,51 m.

CORTE ESQUEMÁTICO A.A
Escala 1:200

67,30 m.

PLANTA BAIXA
Escala 1:200

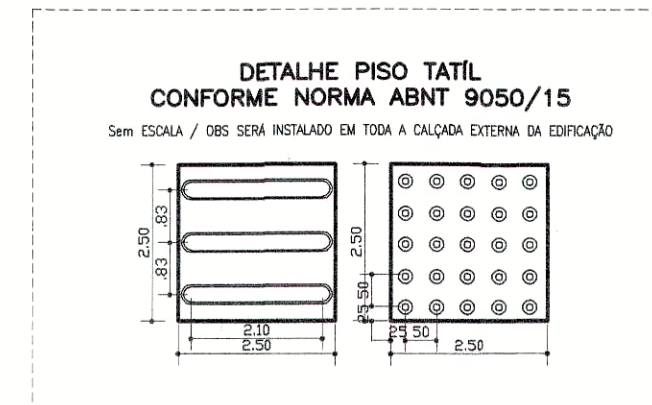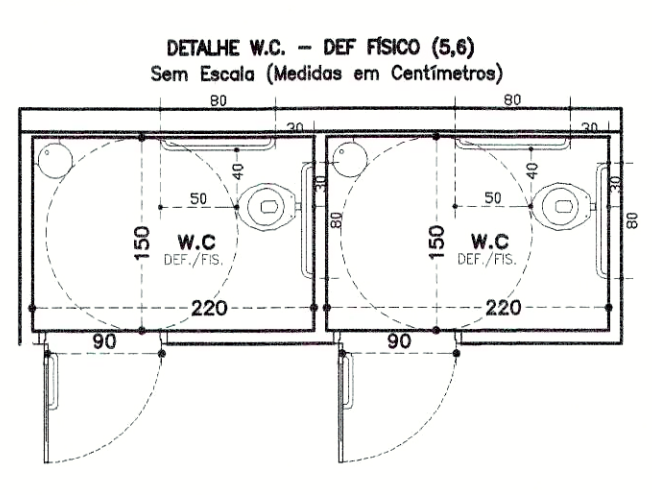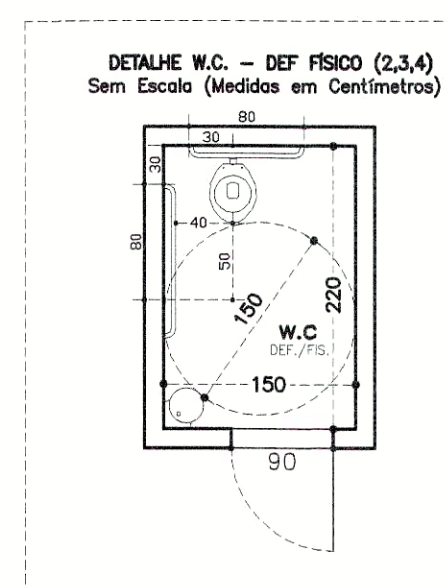

OBS:- No SANITÁRIO MASCULINO SERÁ INSTALADO MICTÓRIO.

OBS:- HAVERÁ SINALIZAÇÃO de ADVERTÊNCIA - ART. 114 JUNTO as ENTRADAS e SAÍDAS de VEÍCULOS

OBS:- NO ESTACIONAMENTO DE VEÍCULOS - NÃO HAVERÁ SERVIÇOS DE LAVAGEM e LUBRIFICAÇÃO

NOTA: NÃO HAVERÁ CANCELAS NEM PORTÃO JUNTO A DIVERSA DO PASSO E O ACESSO DE VEÍCULOS

TÍTULO

PROJETO SIMPLIFICADO

P.M. PRESIDENTE PRUDENTE

Folha ÚNICA

PROJETO: DROGARIA e CONSTRUÇÃO de SALÃO COMERCIAL : Estacionamento de Veículos

CONSTRUÇÃO em 02 ETAPAS: 1ª Etapa: Drogaria // 2ª Etapa: Estacionamento de Veículos

PROPRIETÁRIO: - CNPJ: 16.810.797.0001-22

M.I.W.S.P.E. - EMPREENDIMENTOS e PARTICIPAÇÕES LTDA

ENDEREÇO p/ CORRESPONDÊNCIA e LOCAL da EDIFICAÇÃO:

Avenida PAULO MARCONDES - 20 - Antigo Nº 100 - Lote = Área 'L' - Quadra 00

BAIRRO: Sem Denominação - (Jardim ELDORADO)

MUNICÍPIO/UF: Presidente Prudente - S.P.

Referência Cadastral: 26.3.3.0109.00905.001


ESCALAS INDICADAS

C.E.P. = 19.025-000

Matrícula = 11 - C.R.I. = 53.535

CADASTRO - 1 - 333.332.001

Referência Cadastral: 26.3.3.0109.00905.001

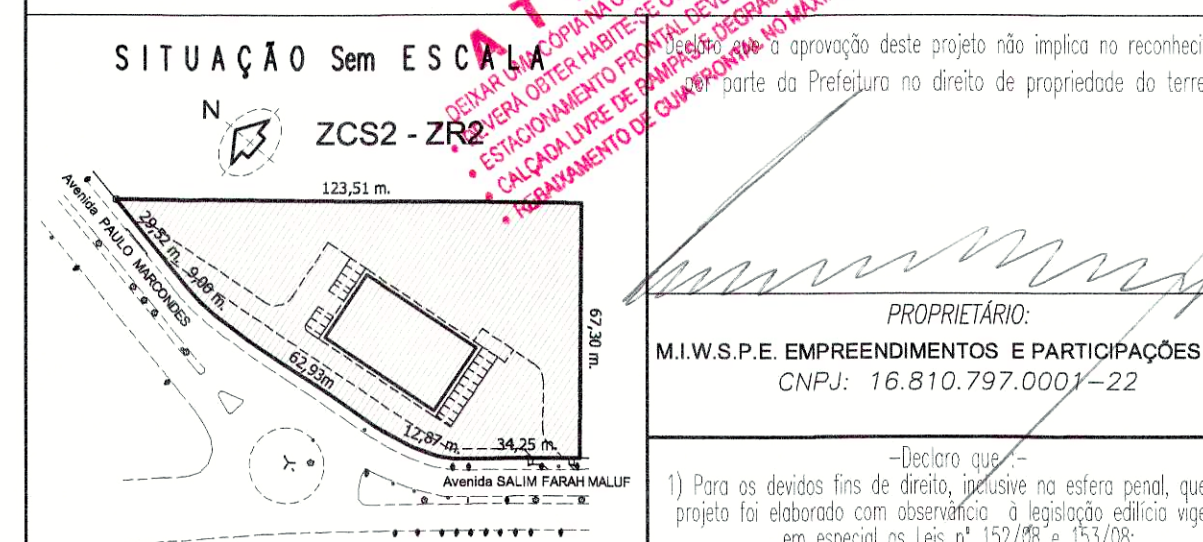

QUADRO de ÁREAS	
TERRENO :	6.005,72 m2
CONSTRUÇÃO COMERCIAL :-	
> DROGARIA	320,00 m2
> ESTACIONAMENTO DE VEÍCULOS	429,00 m2
TOTAL GERAL	749,00 m2
TAXA de OCUPAÇÃO = 12,471%	
COEFICIENTE de APROVEITAMENTO = 0,1247	
TAXA de PERMEABILIDADE = (600,572m2) = 10,00%	

RESPONSÁVEL TÉCNICO - AUTOR DO PROJETO

ALFREDO JOSÉ PENHA

ENGENHEIRO CIVIL - CREA - 060.138.277-5

C.P.F. 052.990.848-45 - CADASTRO ATIVIDADE - 4089

ART. - 280272301 80177716

Município de Presidente Prudente

Secretaria de Planejamento, Desenvolvimento Urbano e Habitação

APROVADO

Paço Municipal Florivaldo Leal, 21/08/2018

AUGUSTO MÁRCIO LITOLDI

Engenheiro Civil - Assessor de Planejamento

Município de Presidente Prudente

Secretaria de Planejamento, Desenvolvimento Urbano e Habitação

DEFERIDO

Paço Municipal Florivaldo Leal, 21/08/2018

Eng.º AUGUSTO MÁRCIO LITOLDI

Assessor de Secretária