


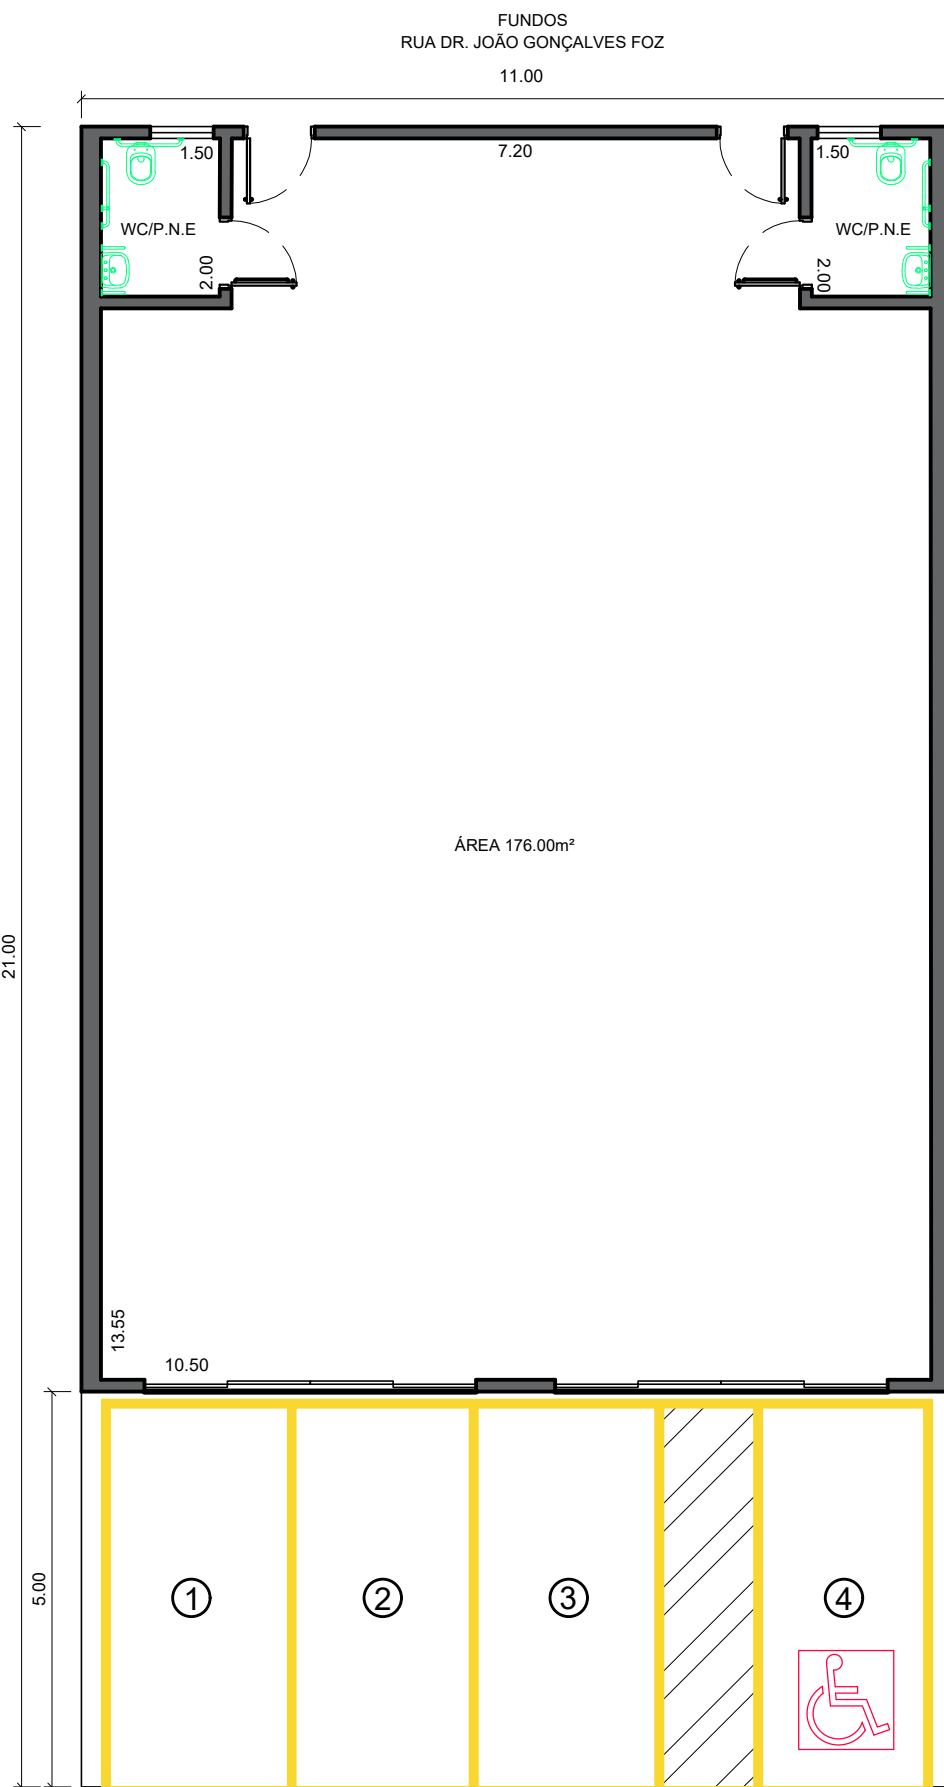

PLANTA BAIXA
ESCALA 1/100

FRENTE
RUA ÊNGELO GALLI