

E 458.250,0000 m

E 458.280,0000 m

E 458.310,0000 m

E 458.340,0000 m

N 7.552.020,0000 m

N 7.552.020,0000 m

N 7.551.990,0000 m

N 7.551.990,0000 m

N 7.551.990,0000 m

N 7.551.990,0000 m

N 7.551.930,0000 m


N 7.551.930,0000 m

E 458.250,0000 m

E 458.280,0000 m

E 458.310,0000 m

E 458.340,0000 m

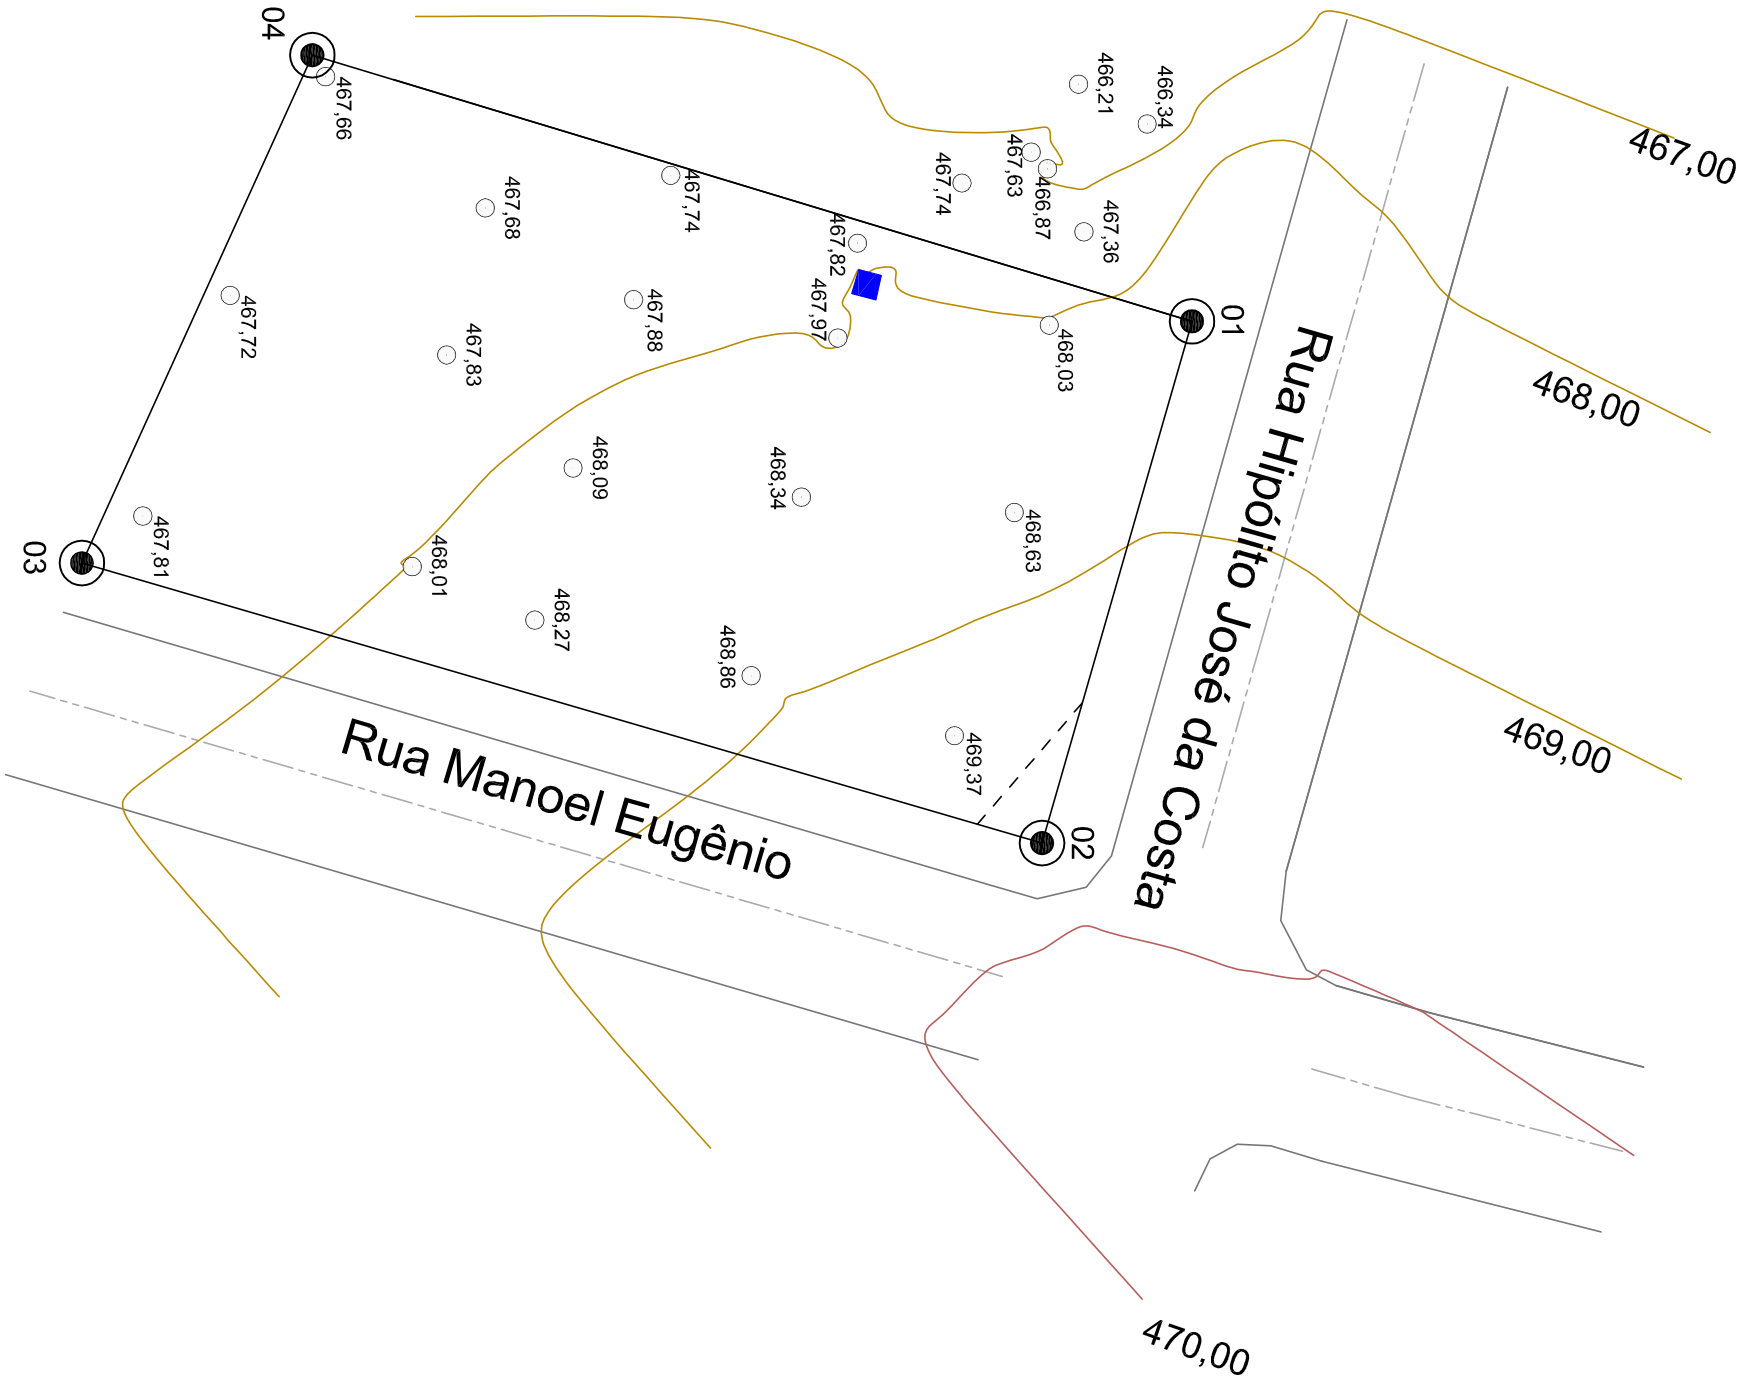

TERRENOS (total)		
De	Para	Azimute
01	02	106°01'48"
02	03	196°16'00"
03	04	294°24'14"
04	01	16°50'13"
Área: 853,39 m²		
121,69 m		

Planta de Situação:



AYA ENGENHARIA
RUA RUI BARBOSA, N 2055 - PRES. PRUDENTE/SP
RUA ULRICO ZUINGLIO, 150, 1104 - LONDRIANA/PR
(18) 3908-1423 / (43) 99181-5781
luara_aya@hotmail.com
luara@ayaeengenharia.com.br / luara_aya@hotmail.com

LEGENDA:

- Vértices Tipo M
- Cotas (altimetria geométrica)
- DIVISA GERAL
- PORTAO
- Caixa de Drenagem Interna
- Ruas

Informações de Coordenadas
PROJEÇÃO UNIVERSAL TRANSVERSA
DE MERCATOR - UTM
SGR - SIRGAS2000
MC: 51°
CM 00°09'09.724909"
K: 0.999621576
VÉRTICE: BASE
Lat.: 22°08'11.350" S
Long.: 51°24'18.854" W

Levantamento Planialtimétrico Cadastral
(Georreferenciado)

01

PROPRIEDADE: Terrenos Urbanos - de matrículas: 78526/27/28
"Cidade Universitária"
PRÓPRIETÁRIO: Prudentiaca Sociedade de Engenharia e Construções LTDA
MUNICÍPIO(S): Presidente Prudente
COMARCA(S): Presidente Prudente
CARTÔRIO: II CRI de Pres. Prudente
MAT./TRANSC.: 78.526; 78.527. 78.528
CAD. MUNICIPAL: 30.2.4.1503.00226.001; 30.2.4.1503.00238.001; 30.2.4.1503.00255.001
ÁREA TOTAL(m²): 853,39 m²
PERÍMETRO (m):121,69 m
DATA: 15/03/2018
ESCALA: 1 / 300

Quadro de Áreas e Perímetros:
(por matrículas)

Área 78.526	274,85 m²
Área 78.528	264,44 m²
Área 78.528	313,67 m²
Área Total matriculada:	852,96 m²

Quadro de Assinaturas:

Prop.: Prudentiaca Sociedade De Engenharia E Construções LTDA
CNPJ: 44.864.825/0001-20
Resp. Téc.: Luara Aya Szucs Ibrahim
Engenheira Cartógrafa
CREA n.º: 5062950336
ART n.º: 2802/230160325666

Área Total: (Levantamento) 853,39 m²
Perímetro Total: 121,69 m



ESCALA: