
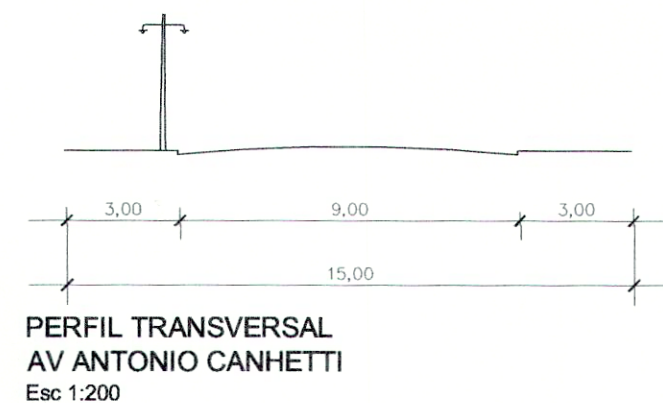
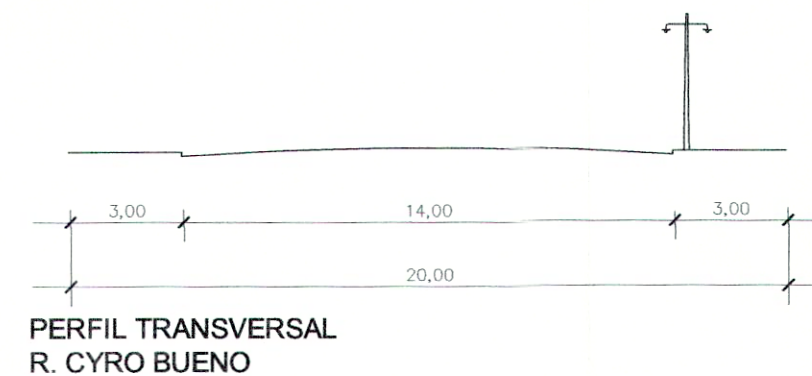
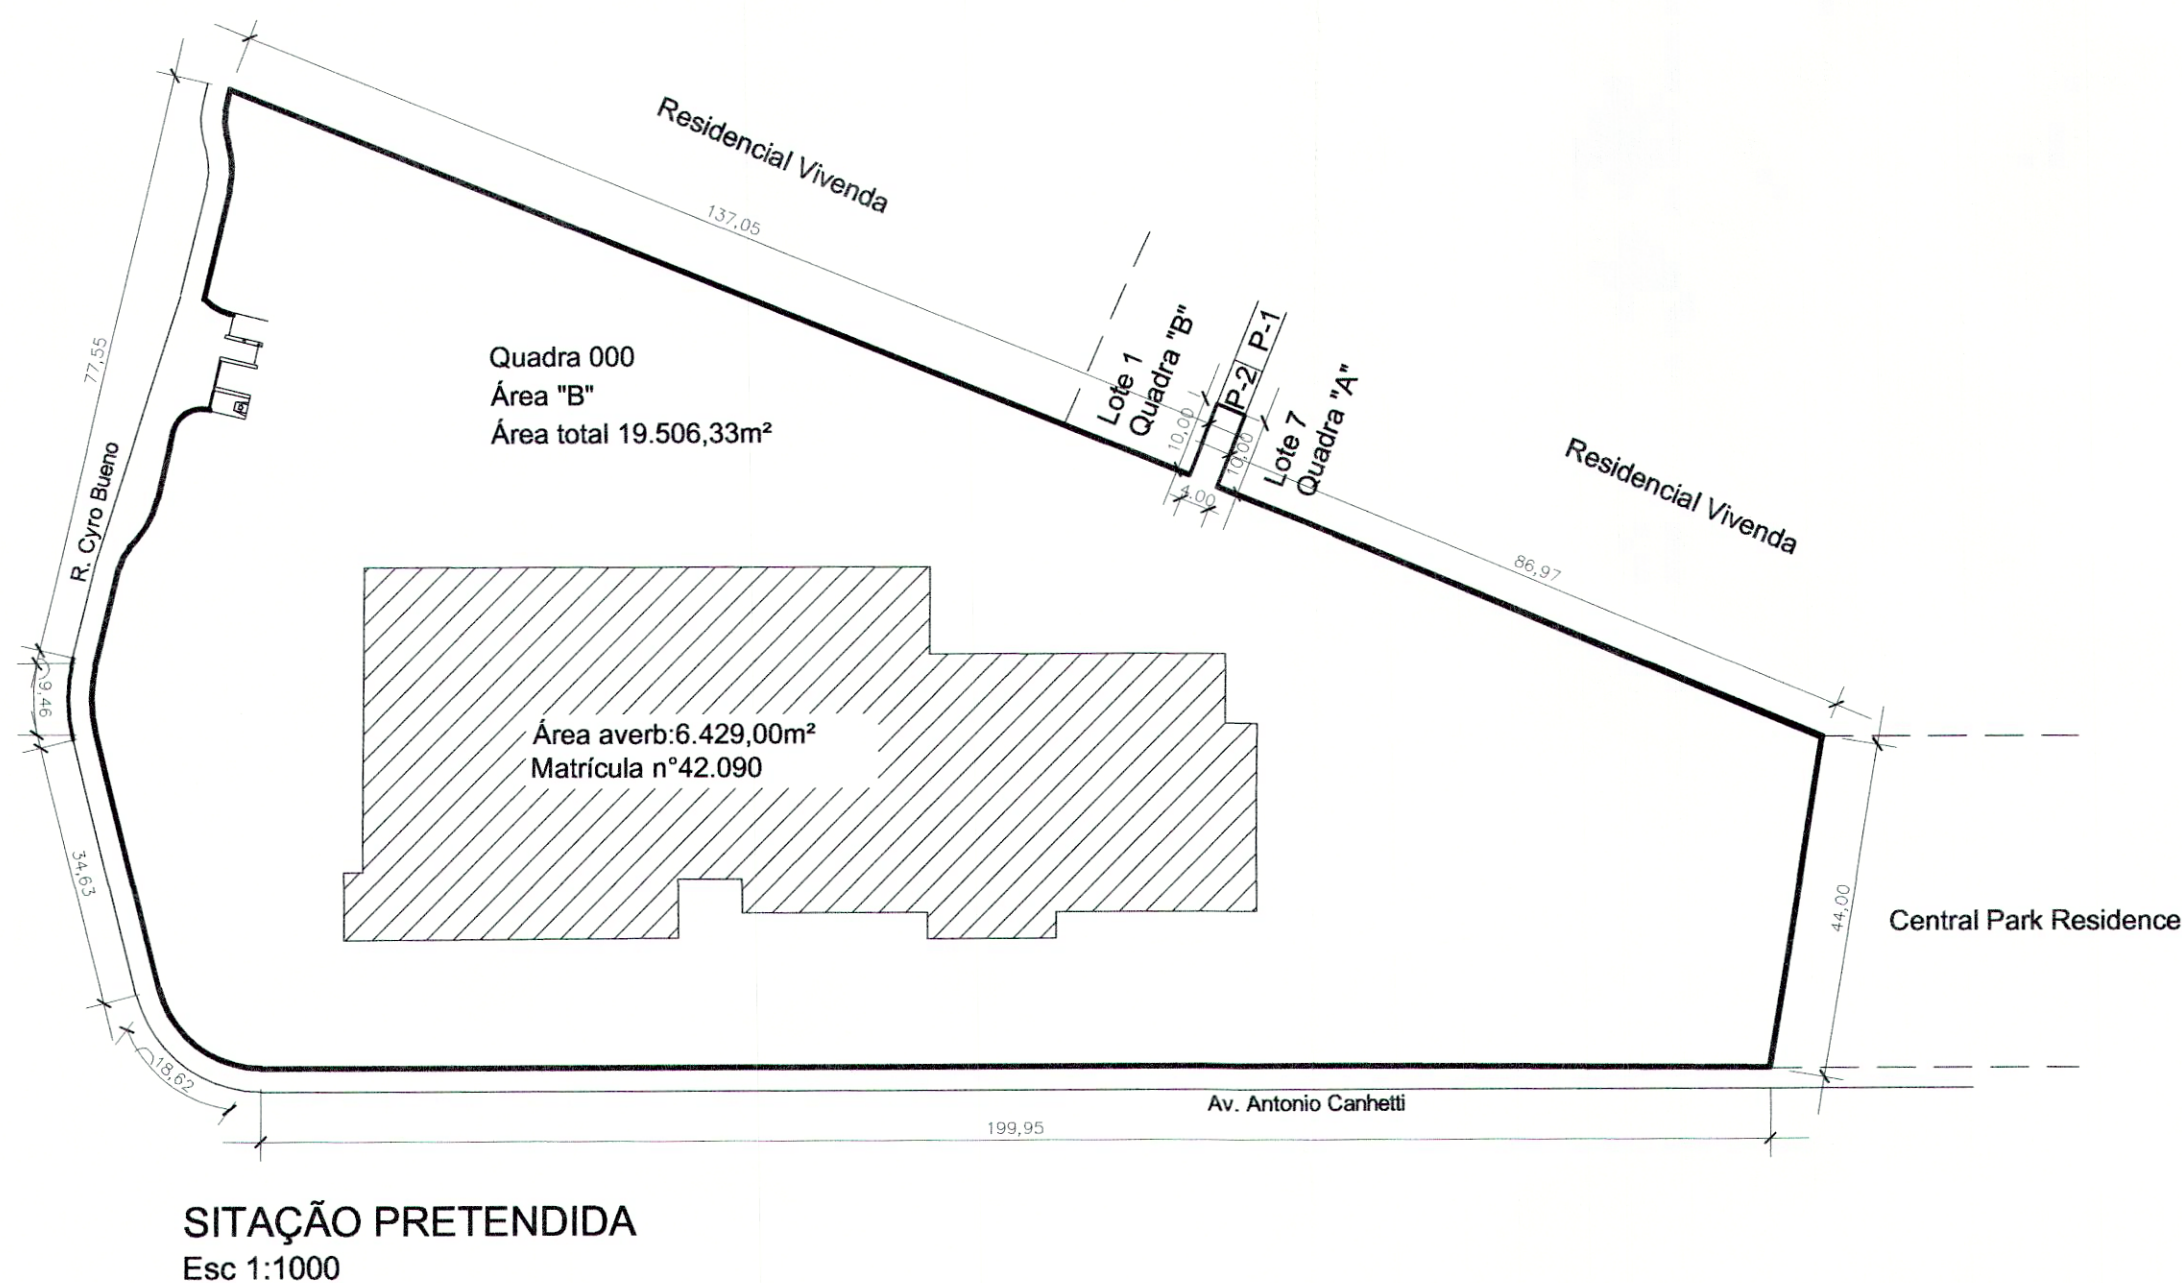


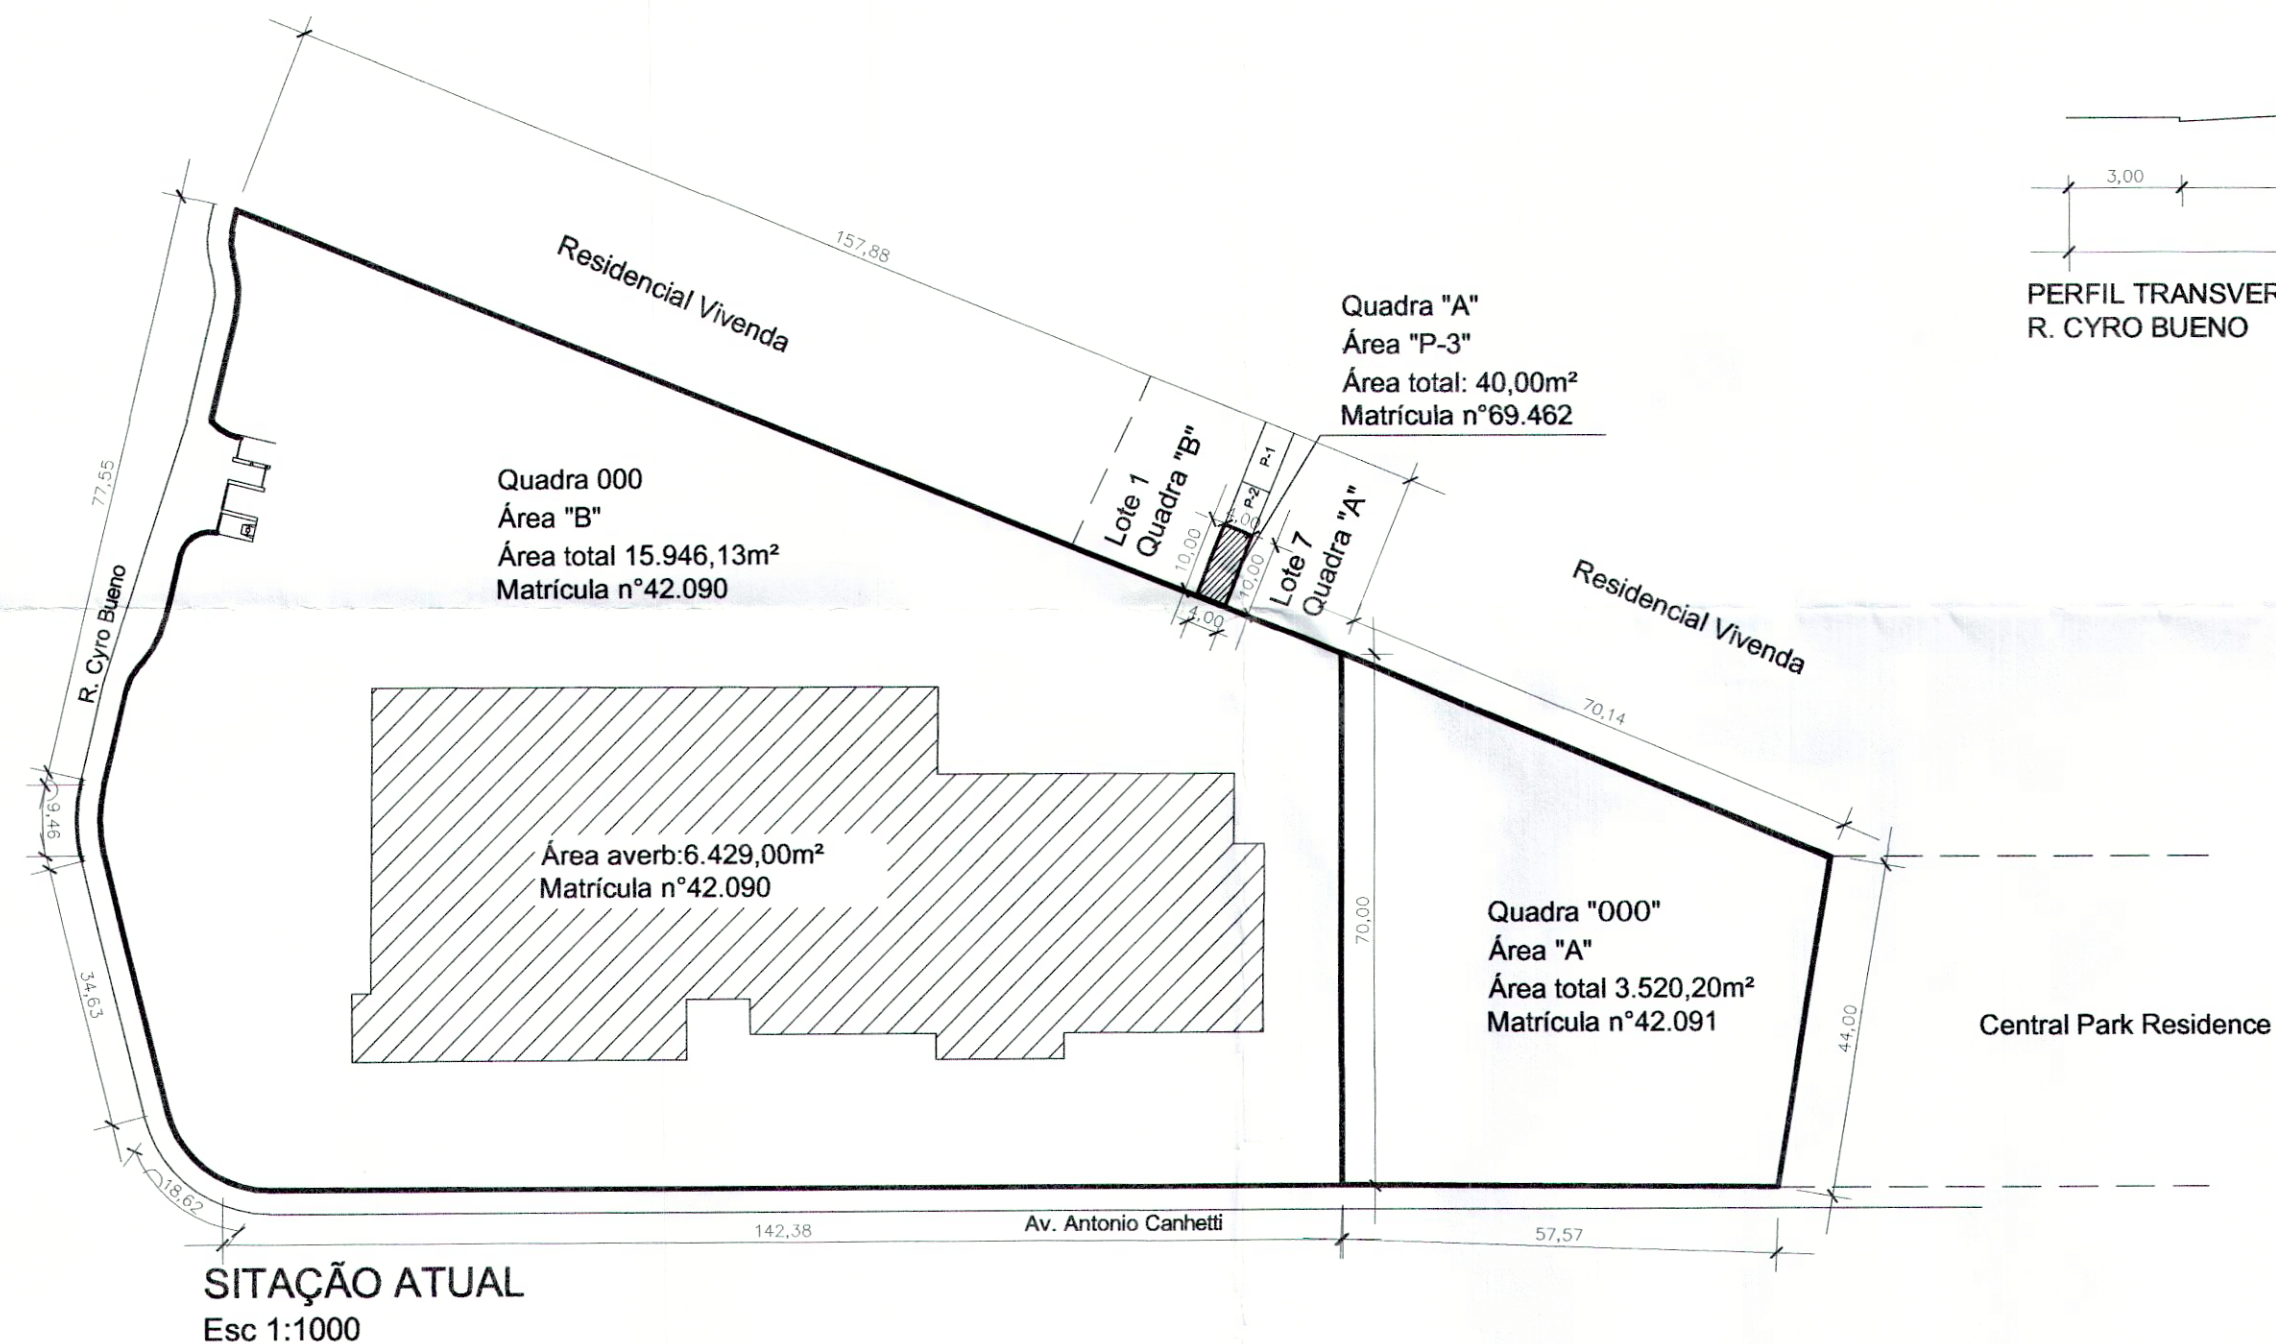

PROJETO DE REMEMBRAMENTO

FOLHA: 1
UNICA

PROJETO:
PROJETO REMEMBRAMENTO DE TERRENOS

PROPRIETÁRIO:
JOSÉ MIRANDOLA FILHO

ENDEREÇO:
R. CONCEIÇÃO LIMA DA SILVA, 141 - CENTRAL PARK RESIDENCE CEP.: 19060-702


LOCAL DA OBRA:
AVENIDA ANTONIO CANHETTI, 259 - ÁREAS "A"/"B" - QD. 000 CEP.: 19061-545

BAIRRO:
SEM DENOMINAÇÃO I CAD. ANT. 1-629456001
1-0329750001
1-0329755001

CIDADE:
PRESIDENTE PRUDENTE-SP REF. CAD.: 26.35.516.339.1
26.35.0716.02000.001
26.35.0716.01900.001

ESCALA:
INDICADAS

DECLARO QUE A APROVAÇÃO DESTES PROJETO NÃO IMPLICA NO RECONHECIMENTO POR PARTE DA PREFEITURA DO DIREITO DE PROPRIEDADE DO TERRENO.

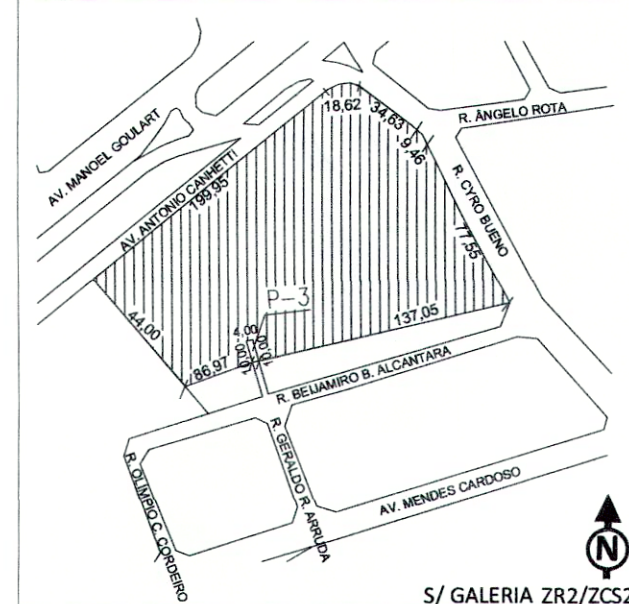

PROPRIETÁRIO
JOSÉ MIRANDOLA FILHO
CPF 725.240.908-25

QUADRO DE ÁREAS

SITUAÇÃO ATUAL

ÁREA "A"..... 3.520,20m²
ÁREA "B"..... 15.946,13m²
ÁREA "P-3"..... 40,00m²

SITUAÇÃO PRETENDIDA

ÁREA "B"..... 19.506,33m²

AUTOR DO PROJETO E RESPONSÁVEL TÉCNICO
NOME: ELAINE F. TROMBETA CAU A59970-0
TÍTULO: ARQUITETA E URBANISTA CAD. ATIV. 99317
RRT Nº 6838190

Município de Presidente Prudente
Secretaria de Planejamento, Desenvolvimento Urbano e Habitação

APROVADO
Pelo Conselho Municipal de Planejamento, Desenvolvimento Urbano e Habitação, em 22/05/13

JESSICA YURI MARCONDES SUYAMA
Engenheira Cartógrafa - Cad. 24820-7

Município de Presidente Prudente
Secretaria de Planejamento, Desenvolvimento Urbano e Habitação

DEFERIDO
Pelo Conselho Municipal de Planejamento, Desenvolvimento Urbano e Habitação, em 22/05/13

JOSÉ NIVALDO LUCHETTI
Secretário Municipal