


LOCALIZAÇÃO

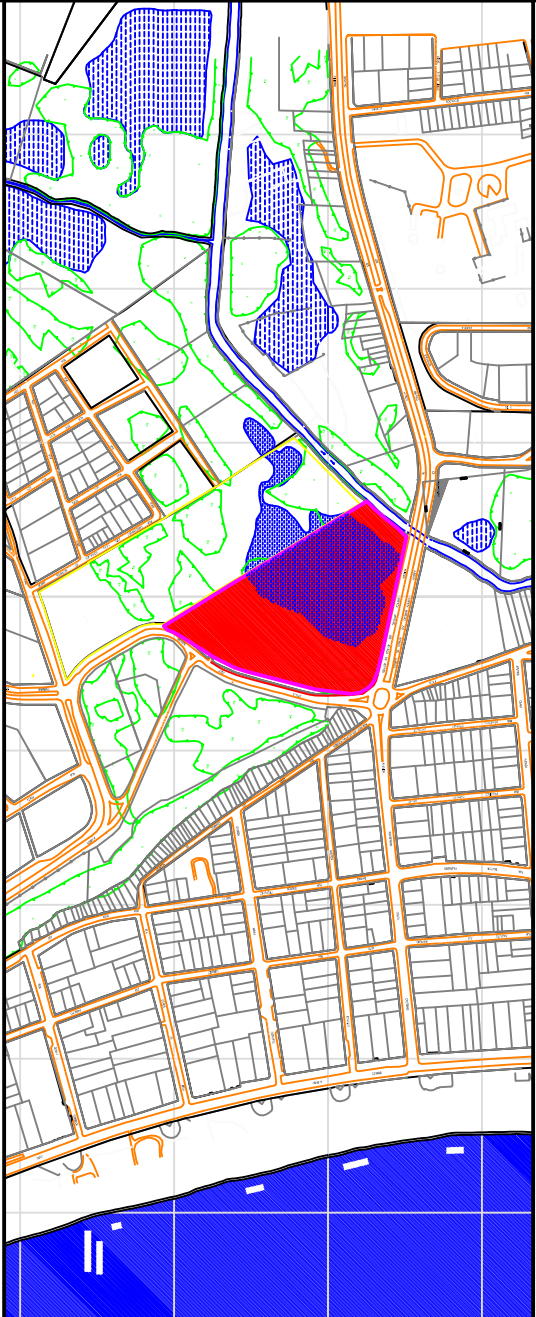

LEGENDA

- Limite da Propriedade
- Limites das Culturas
- Cercas
- Hidrologia
- Plano
- Vertice
- Edificacoes
- Rodovia
- Estacao de Vias
- Limite de APP
- Barreira do Talude
- Recursos Hidricos
- Pavimentacao Paralela
- Curva de Nivel, Restra
- Curva de Nivel, Secund
- Zona de Preservacao Permanente
- Zona Especial de Preservacao
- Zona Avial, Tambao
- Setor Residencial Especial
- Area Alagada
- Vegetacao
- Pontes de Vauzinhos
- Sinalizacao Implantada

Ocupação e uso do solo

Cor	Uso e Ocupação do Solo	Área	Ocupação	Gráfico
	Área de Preservação Permanente	2.292,11 m²	5,29 %	
	Zona Especial de Preservação	14.799,02 m²	34,16 %	
	Zona Avial, Tambao	17.659,55 m²	40,69 %	
	SRE - Setor Residencial Especial	8.601,38 m²	19,86 %	
	Área Total	43.352,06 m²	100,00 %	

Informações Geodésicas


DATUM SIRGAS 2000
PROJEÇÃO UTM SUL, ZONA 28M - MC 33°
ALTITUDES ORIMÉTRICAS
METROLOGIA GNSS RTK L1/L2
CORREÇÃO NTRIP IGC
SOFTWARE TOPCON TOOLS

CONVERGÊNCIA MERIDIANA E FATOR DE ESCALA NO MARCO BASE


IV. NO

φ 7°07'31,0261" S
λ 34°49'43,2671" W
CM : +0°1'39,8656"
Fator K: 0,9994985440

Elevações

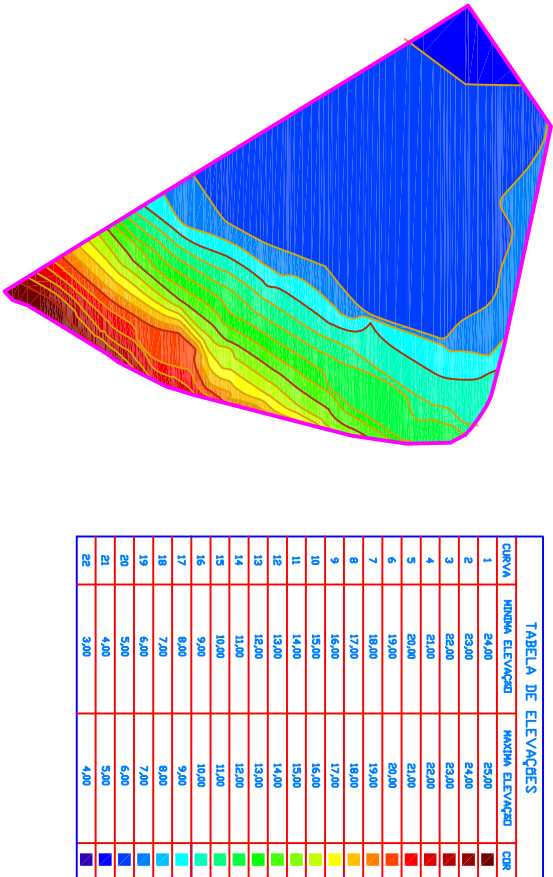

PROJETO	PLANALTIMÉTRICO GEORREFERENCIADO E ZONEAMENTO
LOCAL	ALTIPLANO CABO BRANCO - JOÃO PESSOA - PB
INTERESSADO:	ARMANDO BARBOSA ESCOREL
PRONCHA	PLANALTIMÉTRICO GEORREFERENCIADO
01	Escala : 1:750 A1
TOPOMÉTRIA	ÁREA LEVANTADA EM 2017 44.049,05 m² ÁREA LEVANTADA EM 2018 43.322,09 m² ÁREA UTILIZADA PELA PMAP 726,96 m²
LEVANTAMENTO TOPOGRÁFICO	RESPONSÁVEL: CREA 161.626/27-0
DATA: 08/10/2018	JOSE INACIO DA SILVA FILHO

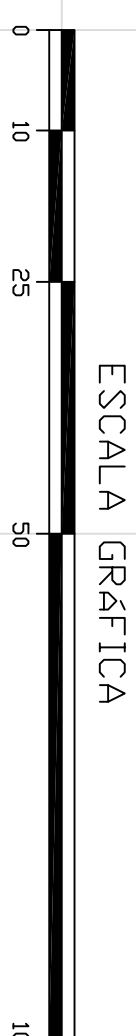

ESCALA GRÁFICA

QUADRO DE VÉRTICES - PROPRIEDADE TOTAL INCLUSIVE FARMÁCIA			
EST	PV	AZIMUTE	DISTÂNCIA
V1	V2	101°55'59,61"	25,54
V2	V3	101°55'59,61"	39,07
V3	V4	102°02'20,30"	62,81
V4	V5	104°37'16,70"	29,40
V5	V6	114°56'07,05"	5,79
V6	V7	121°18'50,77"	8,02
V7	V8	126°16'54,93"	7,33
V8	V9	132°41'33,54"	5,64
V9	V10	151°56'18,85"	9,73
V10	V11	178°30'03,71"	24,95
V11	V12	298°19'55,89"	42,39
V12	V5	19°09'15,82"	29,15
Perímetro = 132,99 m			
Área = 1016,09 m²			

QUADRO DE VÉRTICES - PROPRIEDADE TOTAL INCLUSIVE FARMÁCIA			
EST	PV	AZIMUTE	DISTÂNCIA
V1	V2	101°55'59,61"	25,54
V2	V3	101°55'59,61"	39,07
V3	V4	102°02'20,30"	62,81
V4	V5	104°37'16,70"	29,40
V5	V6	114°56'07,05"	5,79
V6	V7	121°18'50,77"	8,02
V7	V8	126°16'54,93"	7,33
V8	V9	132°41'33,54"	5,64
V9	V10	151°56'18,85"	9,73
V10	V11	178°30'03,71"	24,95
V11	V12	298°19'55,89"	42,39
V12	V5	19°09'15,82"	29,15
Perímetro = 859,09 m			
Área = 43322,09 m²			

OBSERVAÇÃO:
SOMATÓRIO DAS ÁREAS UTILIZADAS PELA PMAP NA DUPLICAÇÃO DA BEIRA RIO
667,50 m² - Próximo da Ponte
59,46 m² - Próximo da Farmácia
726,96 m²