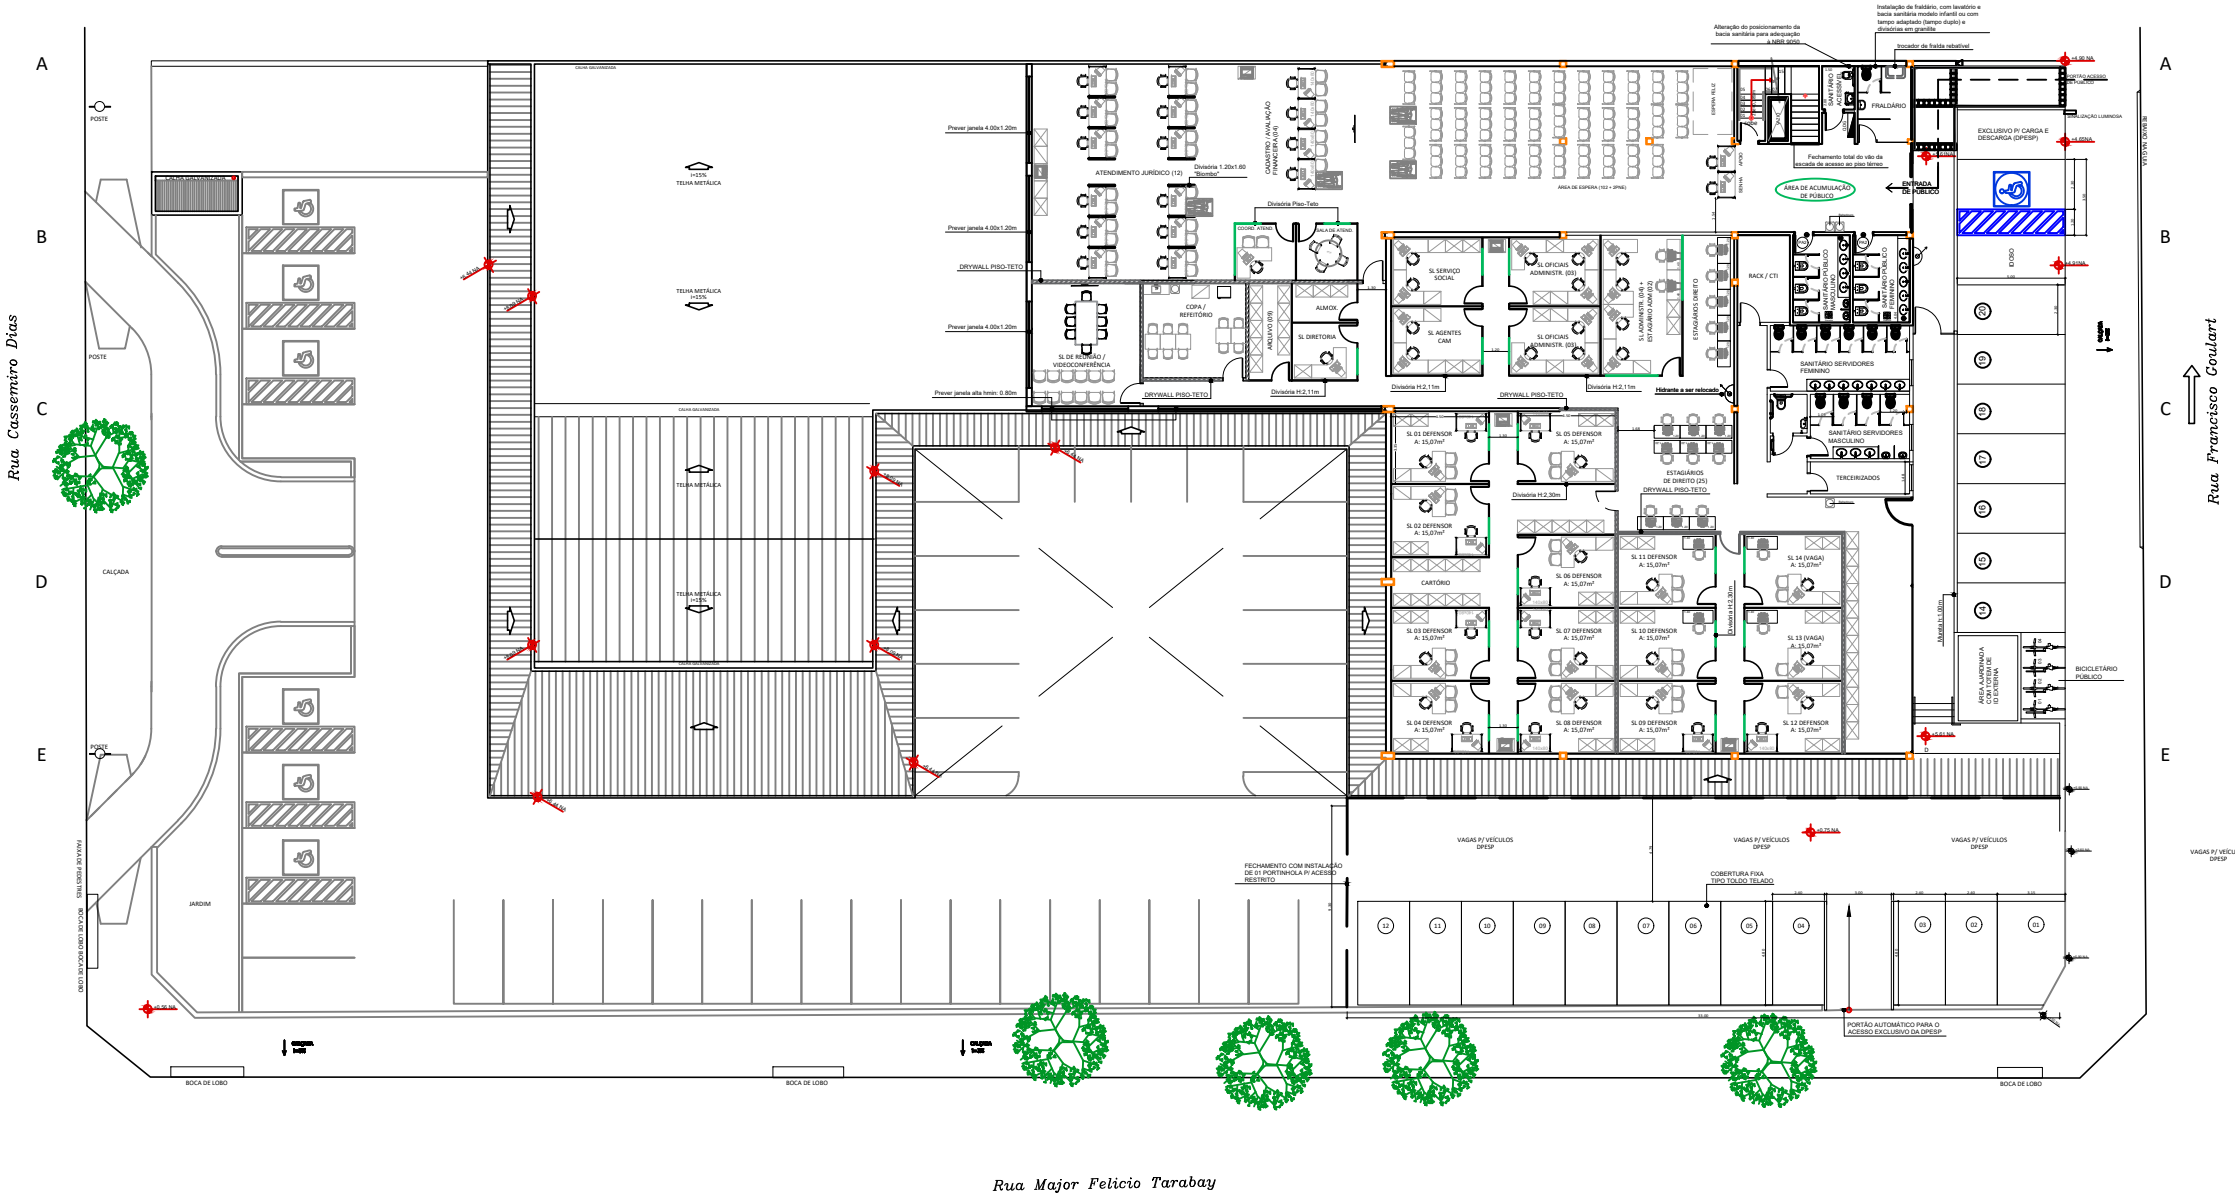
Rua Cassemiro Dias
Rua Francisco Goulart
Rua Major Felicio Tarabay
ATENDIMENTO JURÍDICO (12)
CADASTRO / AVALIAÇÃO FINANCEIRA (04)
ÁREA DE ESPERA (102 + 2PNE)
ÁREA DE ACUMULAÇÃO DE PÚBLICO
ENTRADA DE PÚBLICO
FRALDÁRIO
SANITÁRIO ACESSÍVEL
EXCLUSIVO P/ CARGA E Ddescarga (DPESP)
SL SERVIÇO SOCIAL
SL OFICIAIS ADMINISTR. (03)
SL AGENTES CAM
SL ADMINISTR. (04) + EST.AGENIC.ADM.(02)
ESTAGIÁRIOS DIREITO
RACK / CTI
SANITÁRIO PÚBLICO MASCULINO
SANITÁRIO PÚBLICO FEMININO
SANITÁRIO SERVIDORES FEMININO
SANITÁRIO SERVIDORES MASCULINO
TERCEIRIZADOS
SL DE REUNIÃO / VIDEOCONFERÊNCIA
COPA / REFEITÓRIO
ARQUIVO (09)
ALMOX.
SL DIRETORIA
COORD. ATENDI.
SALA DE ATENDI.
SL 01 DEFENSOR A: 15,07m²
SL 02 DEFENSOR A: 15,07m²
SL 03 DEFENSOR A: 15,07m²
SL 04 DEFENSOR A: 15,07m²
SL 05 DEFENSOR A: 15,07m²
SL 06 DEFENSOR A: 15,07m²
SL 07 DEFENSOR A: 15,07m²
SL 08 DEFENSOR A: 15,07m²
SL 09 DEFENSOR A: 15,07m²
SL 10 DEFENSOR A: 15,07m²
SL 11 DEFENSOR A: 15,07m²
SL 12 DEFENSOR A: 15,07m²
SL 13 (VAGA) A: 15,07m²
SL 14 (VAGA) A: 15,07m²
CARTÓRIO
ESTAGIÁRIOS DE DIREITO (25)
DRYWALL PISO-TETO
Divisória Piso-Teto
Divisória 1.20x1.60 "Bombo"
Divisória H:2,11m
Divisória H:2,30m
Prever janela 4.00x1.20m
Prever janela alta hmin: 0.80m
Hidrante a ser relocado
Alteração do posicionamento da bacia sanitária para adequação a NBR 9050
Instalação de fraldário, com lavatório e bacia sanitária modelo infantil ou com tampo adaptado (tampo duplo) e divisórias em granito
trocador de fralda rebatível
Fechamento total do vão da escada de acesso ao piso térreo
EXCLUSIVO P/ CARGA E DESCARGA (DPESP)
ÁREA AMPERMIDA COM COBERTURA (D.EXTERNA)
BICICLETÁRIO PÚBLICO
VAGAS P/ VEÍCULOS DPESP
FECHAMENTO COM INSTALAÇÃO DE 01 PORTINHOLA P/ ACESSO RESTRITO
COBERTURA FIXA TIPO TOLDO TELADO
PORTÃO AUTOMÁTICO PARA O ACESSO EXCLUSIVO DA DPESP
TELHA METÁLICA
CALÇADA
JARDIM
POSTE
BOCA DE LOBO
CALÇADA DESCOMPRIMIDA
ÁREA DE ESPERA
ESPERA VEÍC.
ESPERA PNE
ESPERA
ACESSO
SAÍDA
ESCADA
RAMPA
DEPÓSITO
ÁREA DE ACUMULAÇÃO DE PÚBLICO
PORTÃO ACESSO DPESP
ILUMINAÇÃO LUMINOSA
PASSEIO PÚBLICO
PASSAGEM DE PEDESTRES
ACESSO DIRETO DE ÔNIBUS