



— **Companhia** —
SULAMERICANA
— **de Distribuição** —

DEPARTAMENTO DE ENGENHARIA

2018



APRESENTAÇÃO

CLIENTES

03 I.S. MASCULINO CLIENTES

04 I.S. FEMININO COLABORADORES

05 I.S. MASCULINO COLABORADORES

06 I.S. RECEBIMENTO

07 ABRIGO DE LIXO

08 DML

09 SALA DE TROCAS

01 I.S. PNE


02 I.S. FEMININO CLIENTES





ESTE CADERNO FOI DESENVOLVIDO PELO DEPARTAMENTO DE ENGENHARIA E TEM COMO OBJETIVO ASSEGURAR MAIOR UNIFORMIDADE ESTÉTICA, TÉCNICA E FUNCIONAL DAS UNIDADES.

O OBJETIVO DESTE MATERIAL É FUNCIONAR COMO INSTRUMENTO PARA MELHORIA DE QUALIDADE NOS PROCESSOS DE PLANEJAMENTO, CONCEPÇÃO DOS PROJETOS, AQUISIÇÕES DOS MATERIAIS.

O EFETIVO ÊXITO DESTE DOCUMENTO EXIGE A ADESÃO IRRESTRITA DE TODAS AS PESSOAS ENVOLVIDAS NO PROJETO. TODAS AS DEFINIÇÕES TÉCNICAS AQUI PRESENTES DEVERÃO SER CONSIDERADAS PARA REFORMAS E CONSTRUÇÃO DE NOVAS UNIDADES.

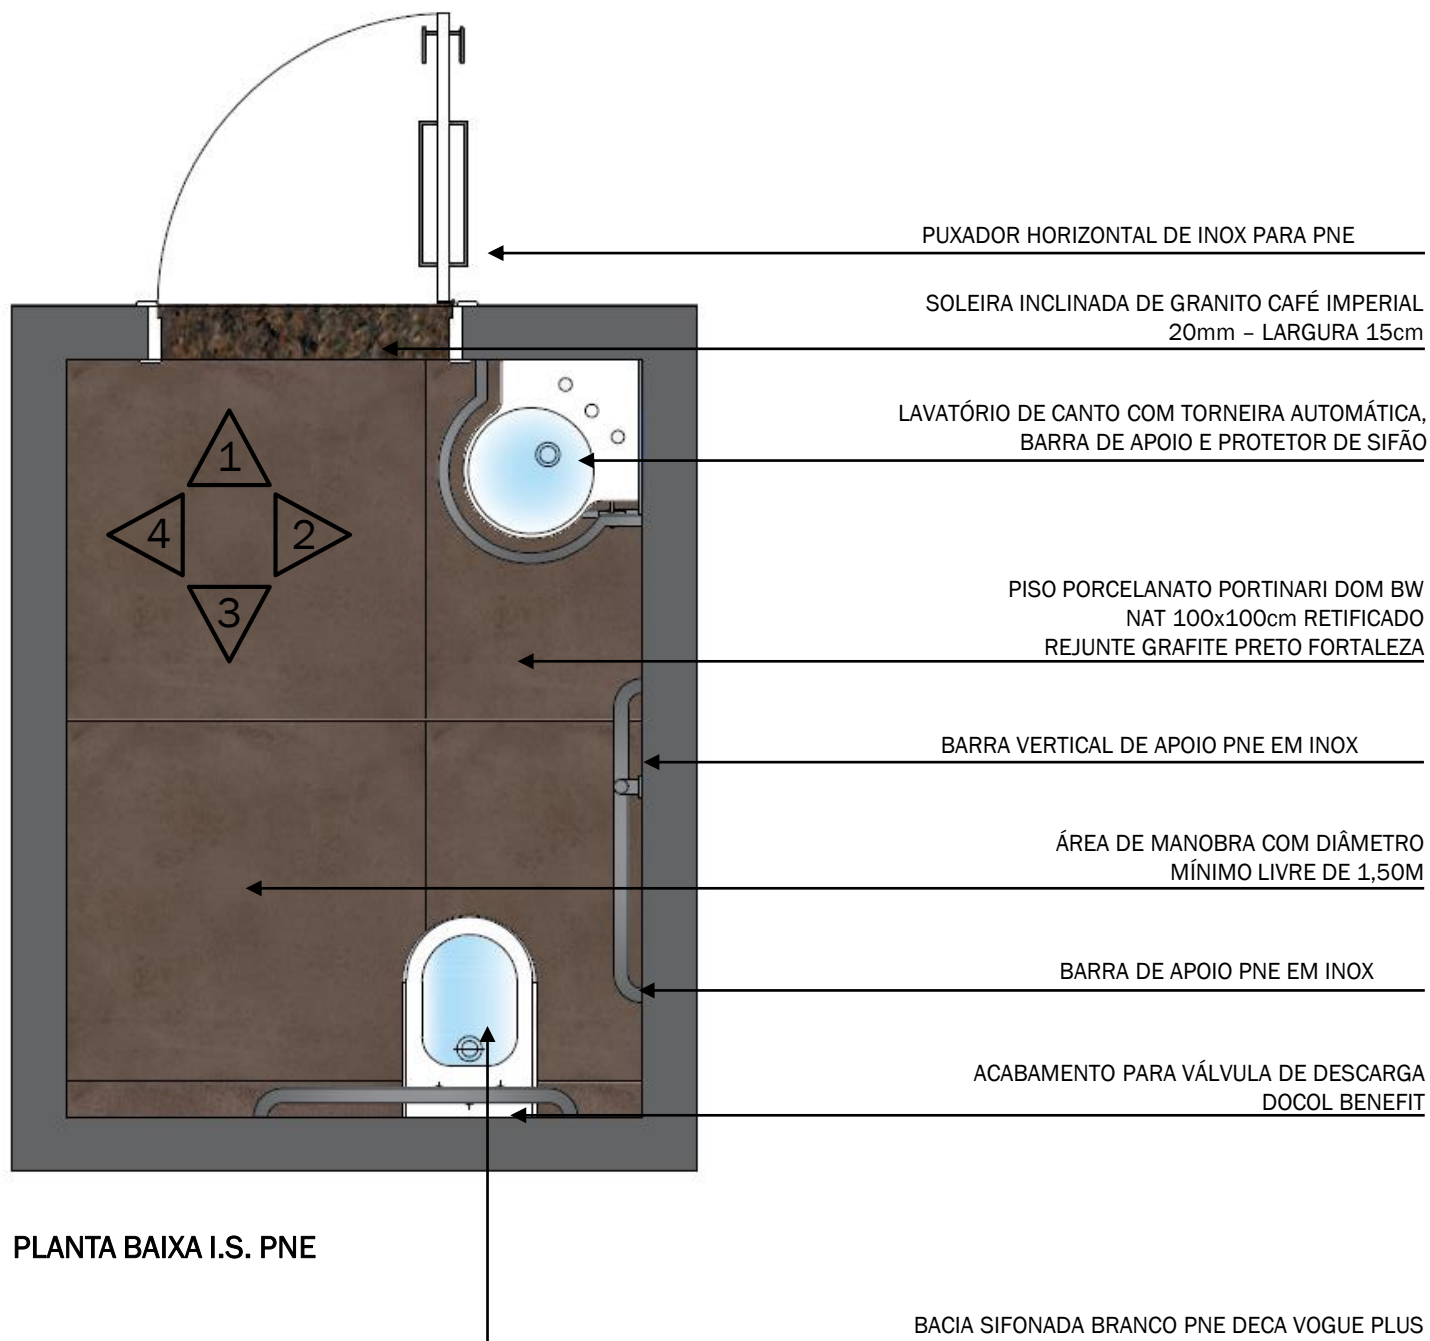

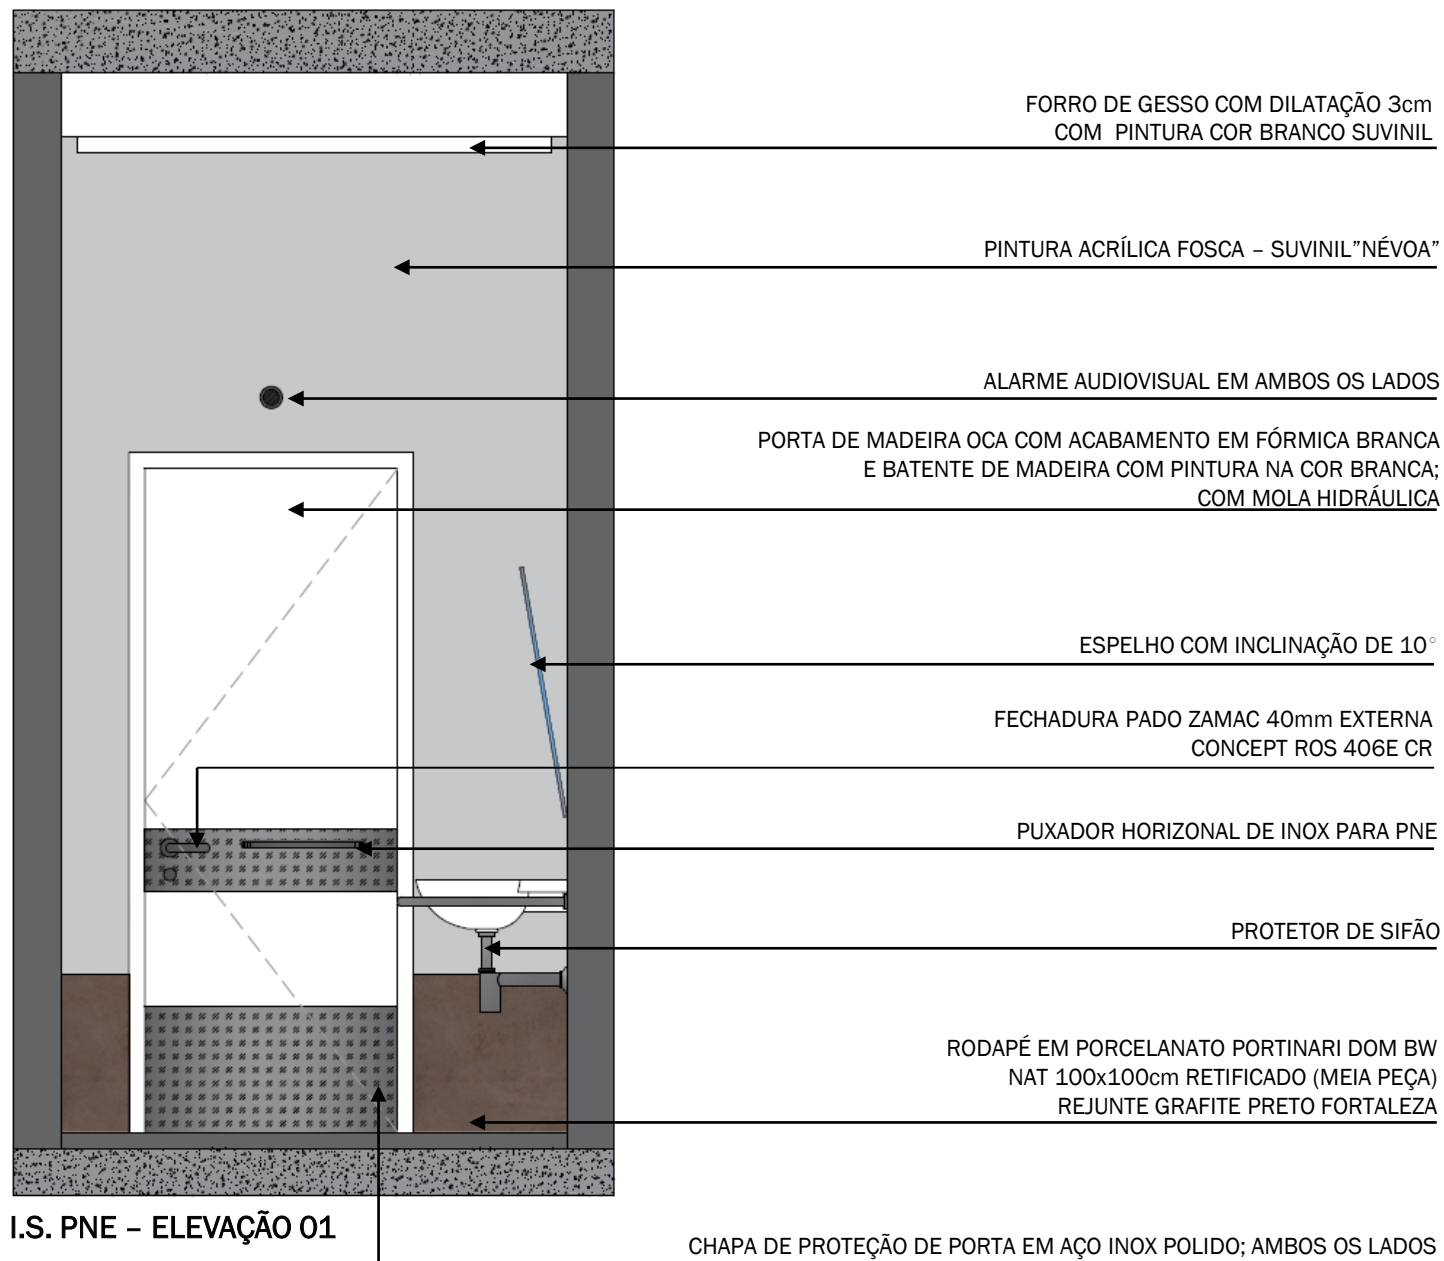

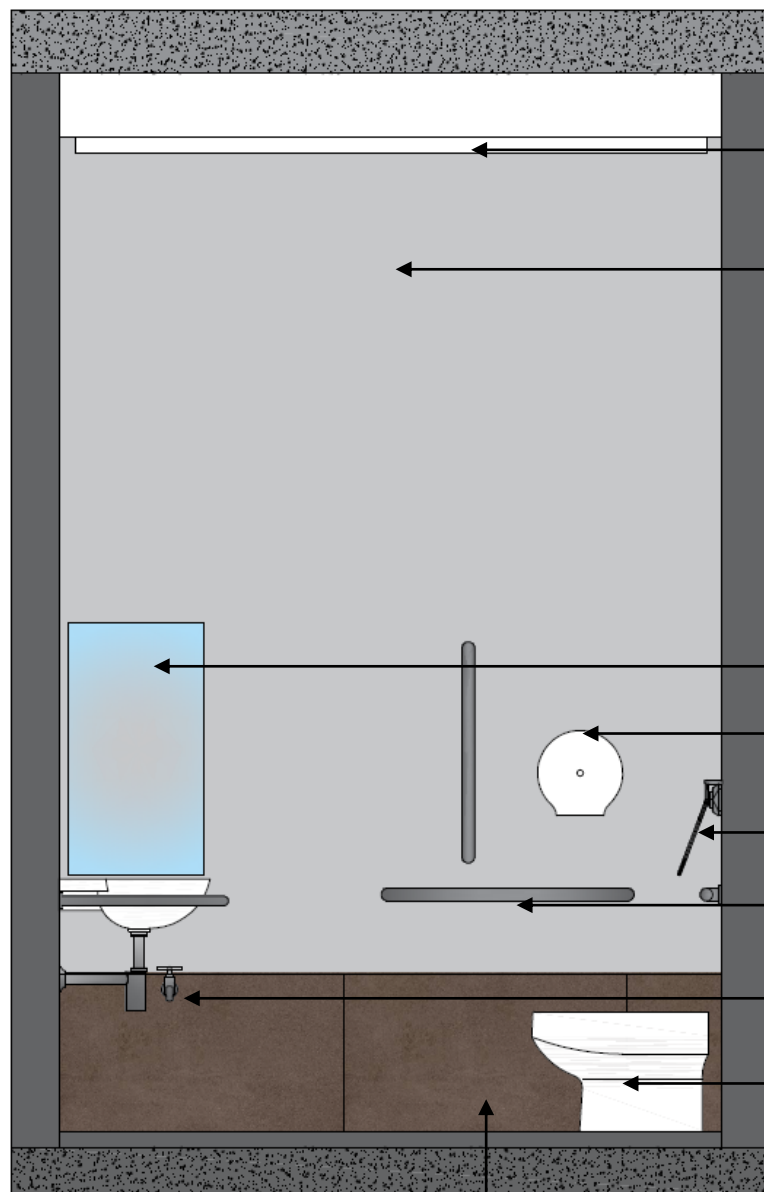

I.S. PNE – ELEVAÇÃO 02

FORRO DE GESSO COM DILATAÇÃO 3cm
E PINTURA COR BRANCO SUVINIL

PINTURA ACRILICA FOSCA – SUVINIL "NÉVOA"

ESPELHO COM INCLINAÇÃO DE 10°

PAPELEIRA DE SOBREPOR


ACABAMENTO PARA VÁLVULA DE DESCARGA DOCOL
BENEFIT


BARRA DE APOIO EM INOX PARA PNE

TORNEIRA DE JARDIM DOCOL 1130 PERTUTTI

BACIA SIFONADA BRANCO PNE DECA VOGUE PLUS

RODAPÉ EM PORCELANATO PORTINARI DOM BW
NAT 100x100cm RETIFICADO (MEIA PEÇA)
REJUNTE GRAFITE PRETO FORTALEZA

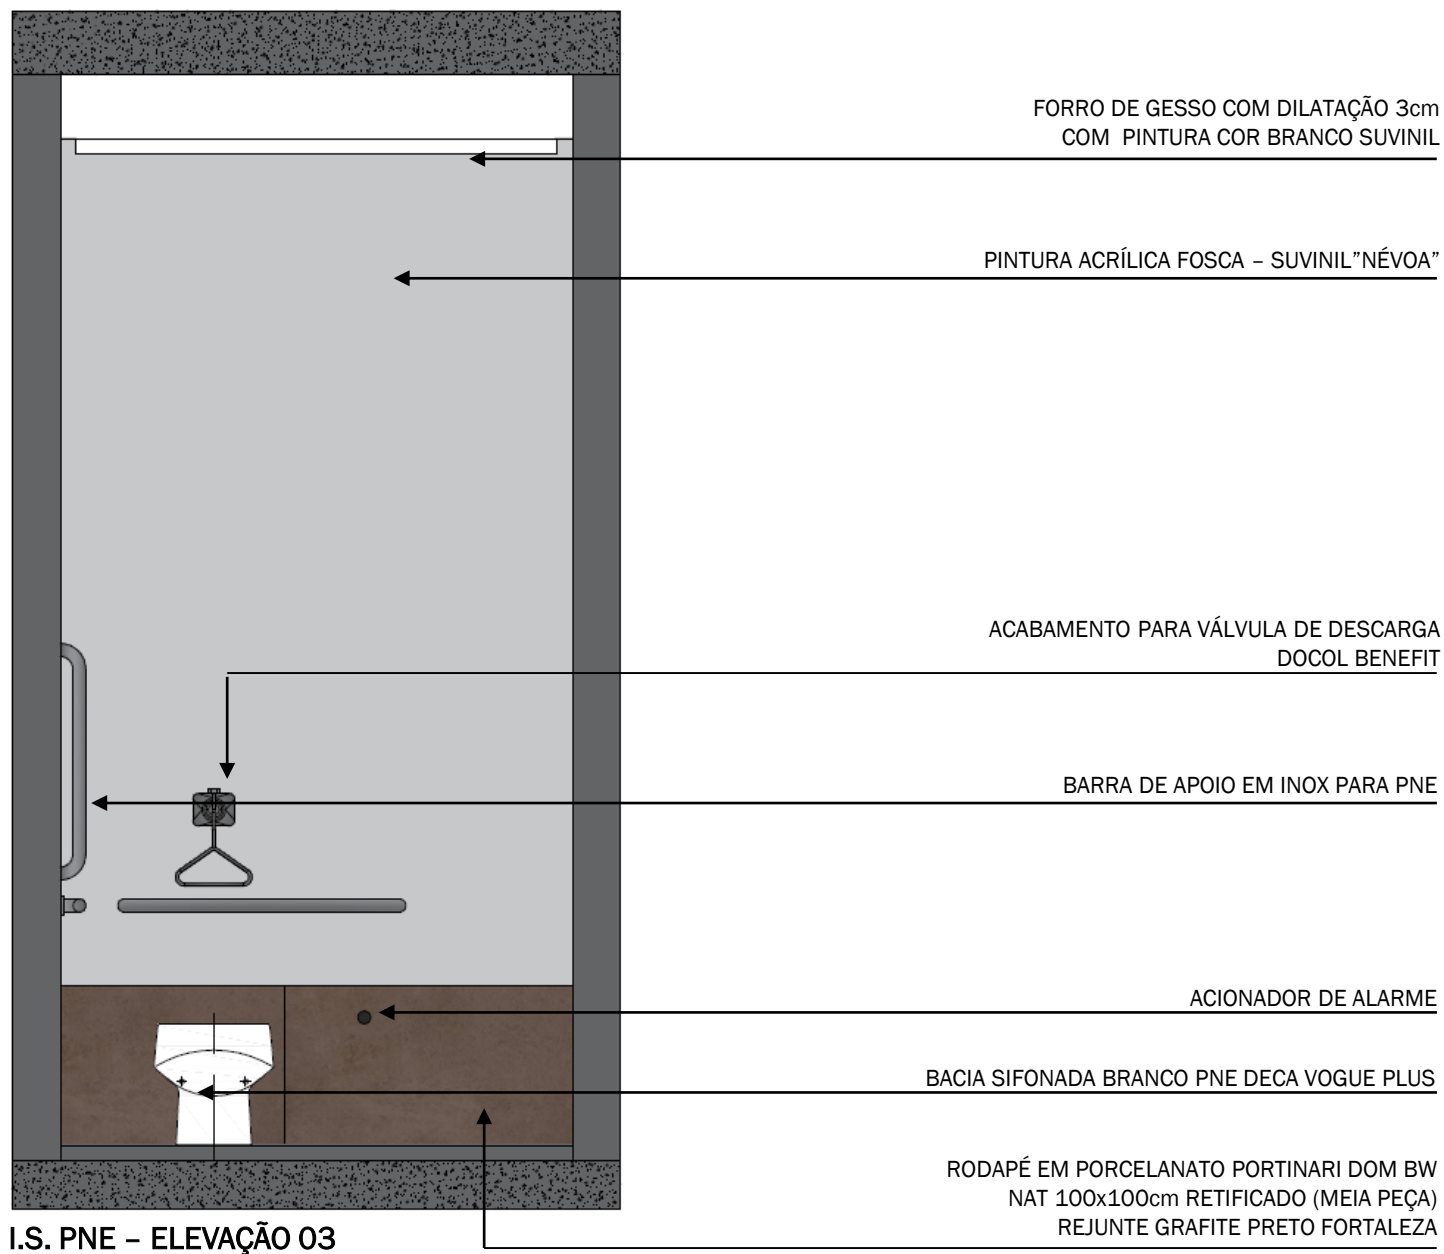

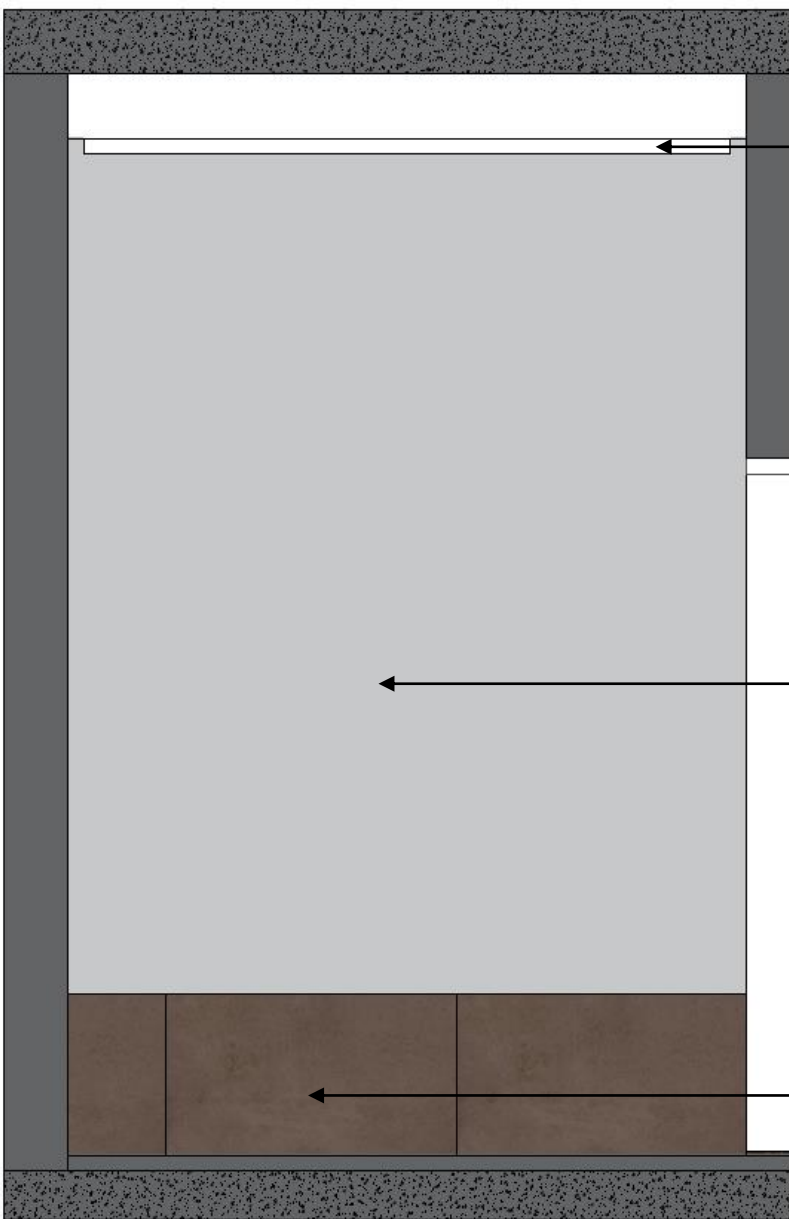


I.S. PNE – ELEVAÇÃO 04

FORRO DE GESSO COM DILATAÇÃO 3cm
E PINTURA COR BRANCO SUVINIL

PINTURA ACRÍLICA FOSCA - SUVINIL "NÉVOA"

RODAPÉ EM PORCELANATO PORTINARI DOM BW
NAT 100x100cm RETIFICADO (MEIA PEÇA)
REJUNTE GRAFITE PRETO FORTALEZA

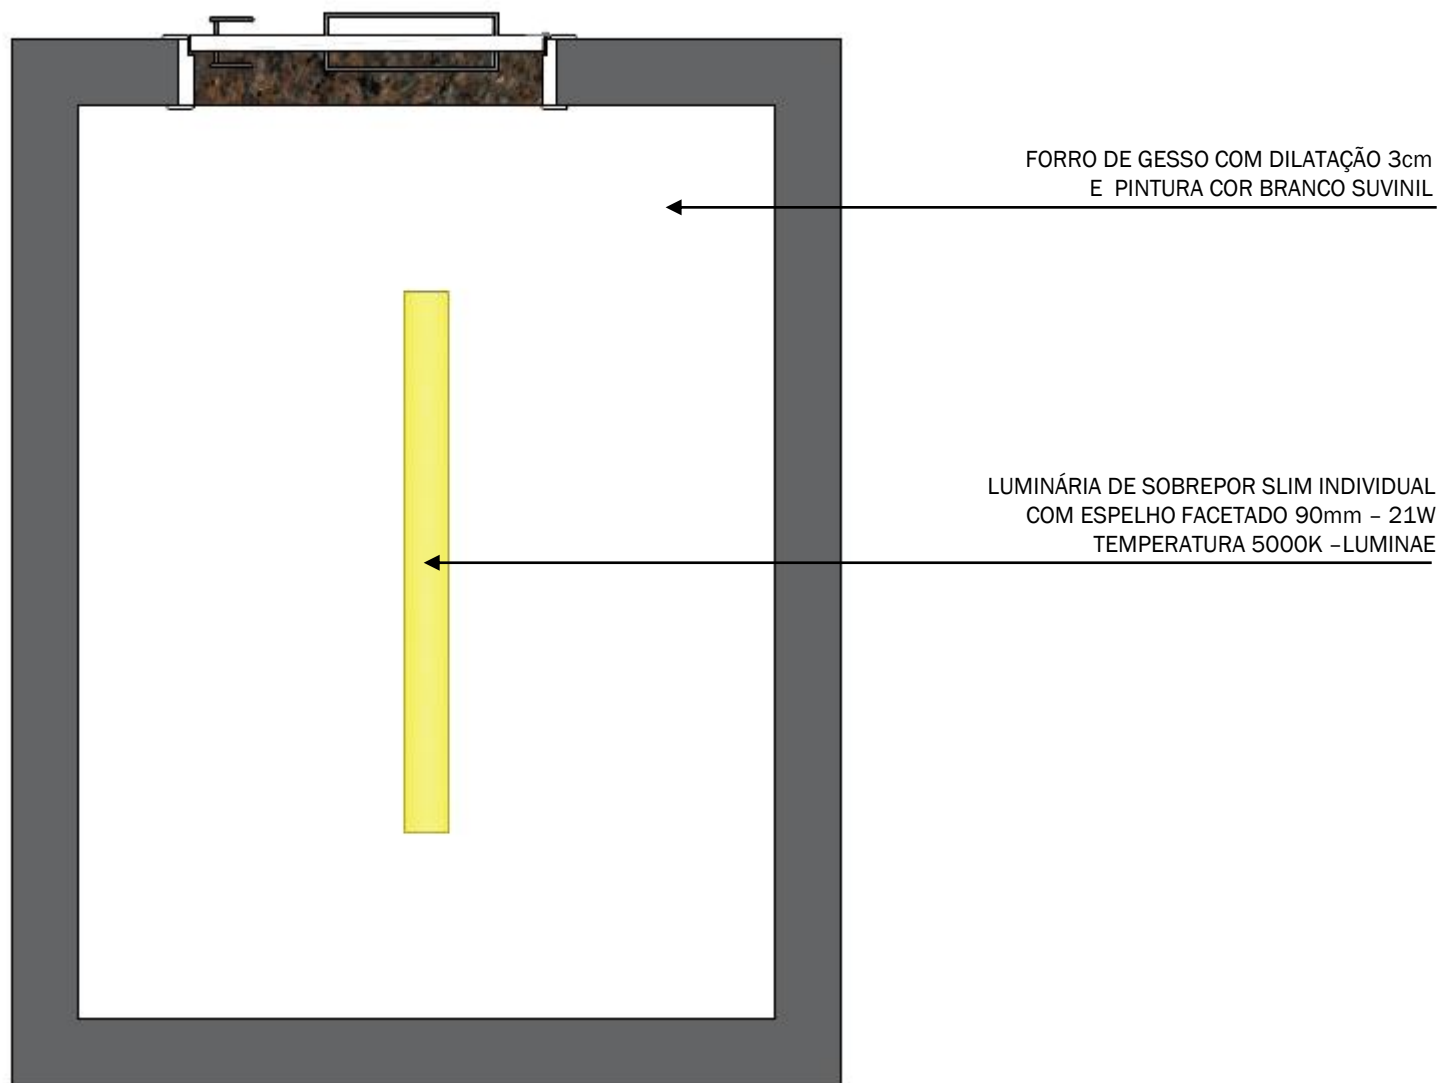

I.S. PNE – PLANTA DE FORRO

ESPECIFICAÇÃO LOUÇAS E METAIS

COTAS E INSTALAÇÃO DEVEM SER SEGUIDAS CONFORME PROJETO EXECUTIVO



BACIA SANITÁRIA VOGUE PLUS CONFORTO SEM ABERTURA FRONTAL H= 44cm



ACABAMENTO PARA VÁLVULA DE DESCARGA BENEFIT - DOCOL



LAVATÓRIO SUSPENSO DE CANTO COM MESA - DECA L76.17 - 17x49,5x49,5cm (A x C x L)



TORNEIRA DE JARDIM 1130 PERTUTI - DOCOL




TORNEIRA PARA LAVATÓRIO DE MESA PRESSMATIC - DOCOL



BARRAS HORIZONTAIS E VERTICAIS EM INOX - INSTALAR CONFORME NBR 9050



SIFÃO CROMADO

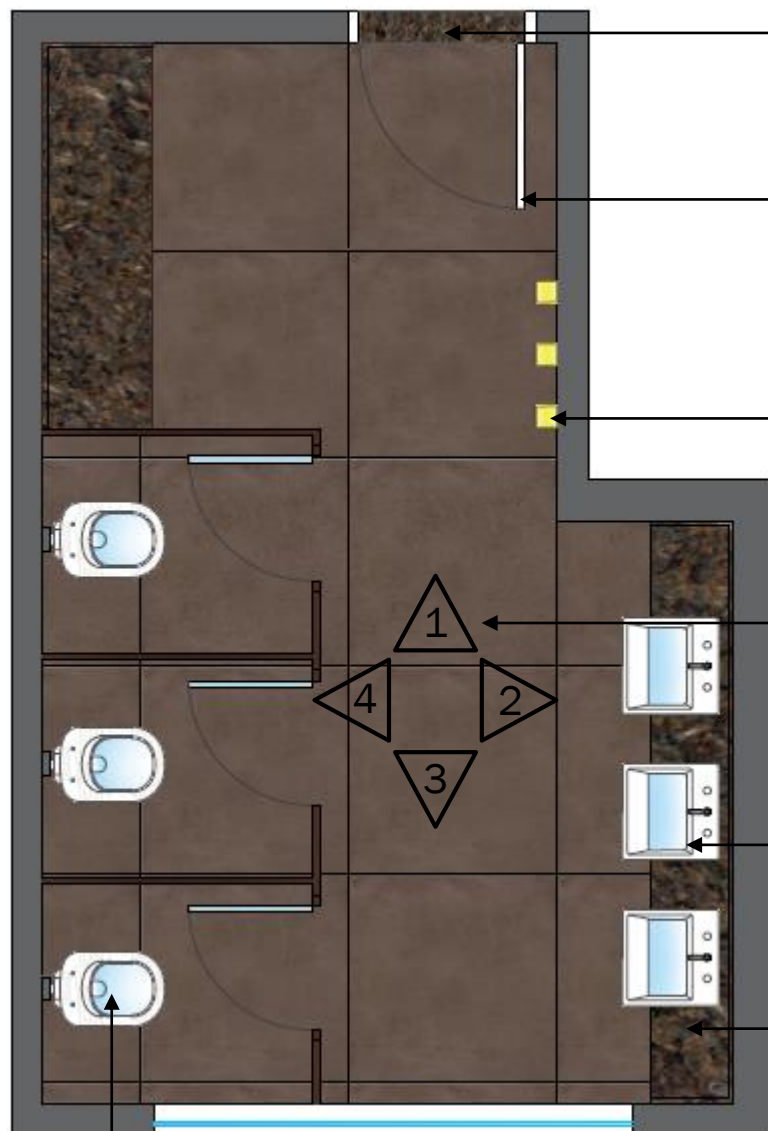

PLANTA BAIXA I.S. FE MINI NO CLIENTES

SOLEIRA INCLINADA DE GRANITO CAFÉ IMPERIAL
20mm - LARGURA 15cm

PORTA DE MADEIRA OCA COM ACABAMANETO EM
FÓRMICA BRANCA E BATENTE METÁLICO COM PINTURA
ESMALTE SINTÉTICO NA COR BRANCA E MOLA
HIDRÁULICA


ARANDELA DE SOBREPOR MARROM COM DOIS FACHOS COM
LÂMPADA LED BIVOLT 5W H=190cm

PISO PORCELANATO PORTINARI DOM BW
NAT 100x100cm RETIFICADO
REJUNTE GRAFITE PRETO FORTALEZA

CUBA DE SEMIENCAIXE RETANGULAR COM MESA COR
BRANCO E TORNEIRA PARA LAVATÓRIO DE MESA COM
ACIONAMENTO AUTOMÁTICO

BANCADA DE GRANITO CAFÉ IMPERIAL 20mm, h=90cm
E ESPELHO DE GRANITO CAFÉ IMPERIAL 20mm, h=15cm.

BACIA SIFONADA BRANCO DECA VOGUE PLUS COM
VÁLVULA DE DESCARGA ANTIVANDALISMO INOX DECA
HYDRA DUO PRO

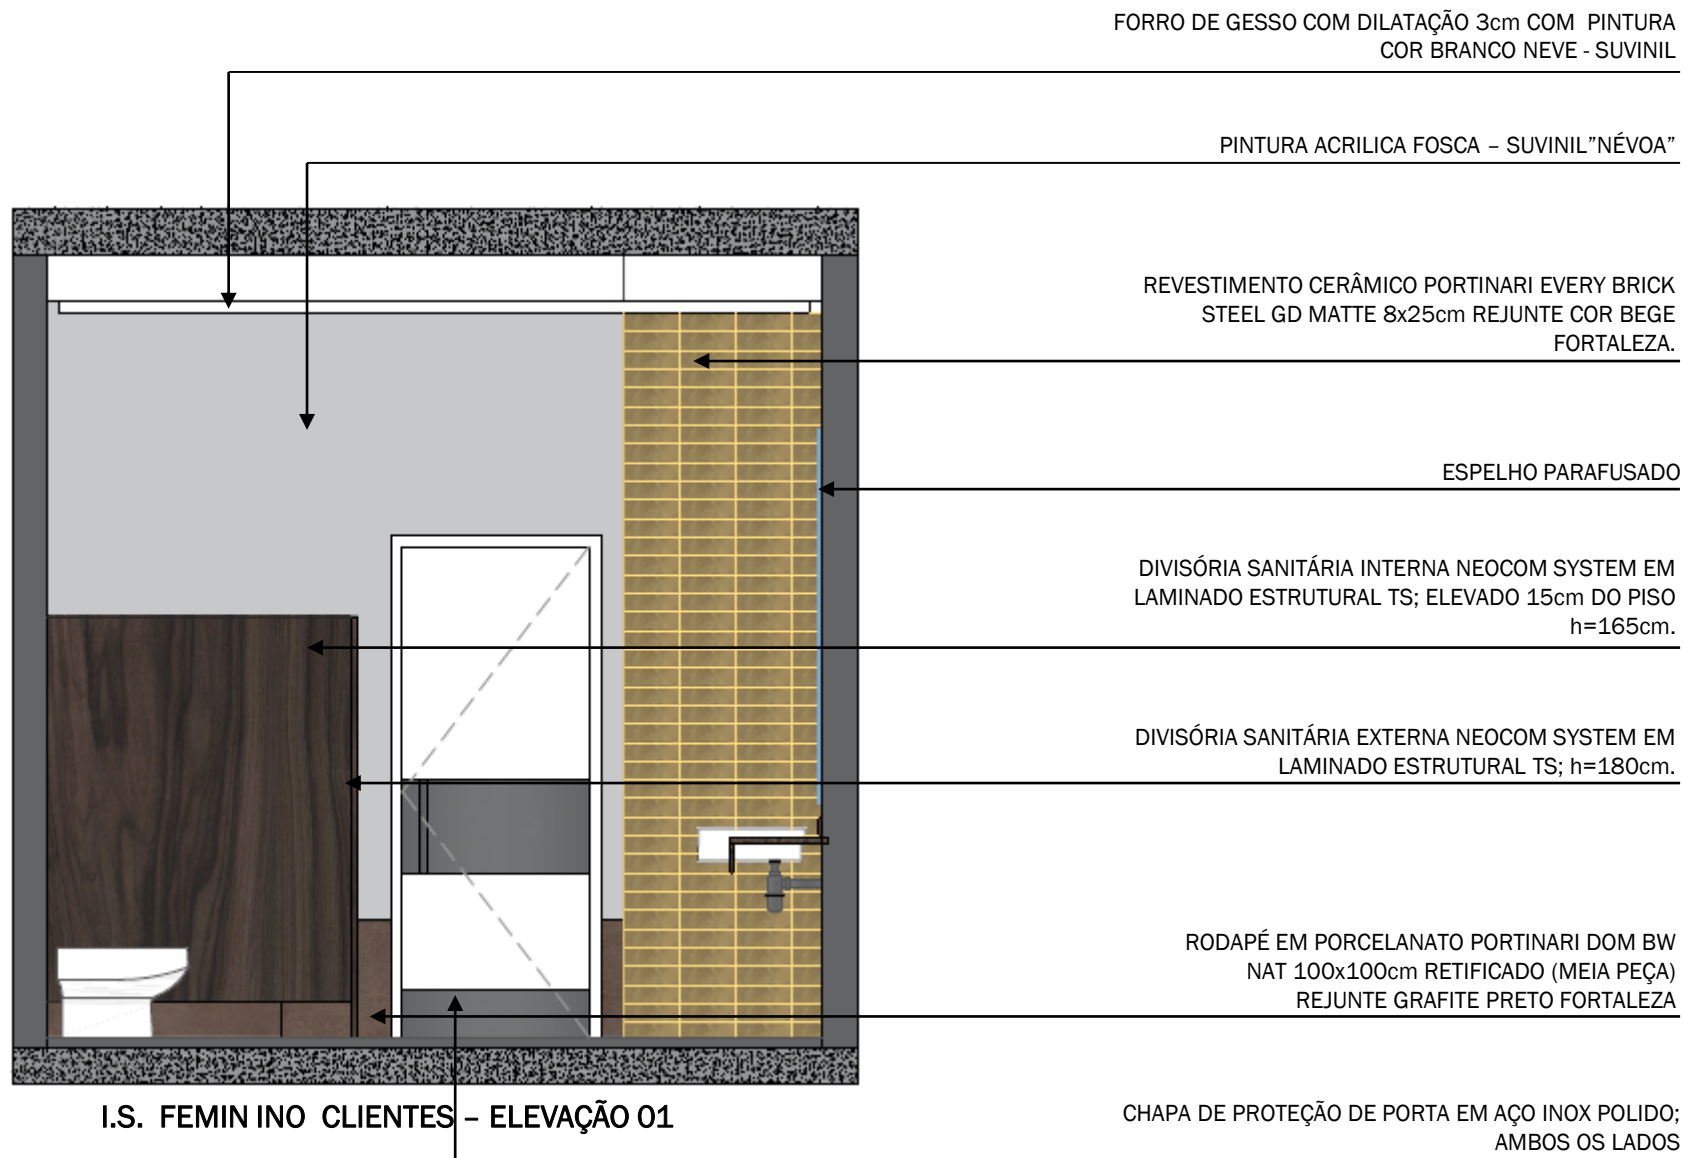

FORRO DE GESSO COM DILATAÇÃO 3cm
E PINTURA COR BRANCO NEVE SUVINIL

REVESTIMENTO CERÂMICO PORTINARI EVERY
BRICK STEEL GD MATTE 8x25cm REJUNTE COR
BEGE FORTALEZA.

ESQUADRIA DE ALUMÍNIO/
VIDRO TEMPERADO

PINGADEIRA EM GRANITO
CAFÉ IMPERIAL 20mm


ESPELHO PARAFUSADO


TORNEIRA DE JARDIM
DOCOL 1130 PERTUTTI


SOLEIRA DE GRANITO CAFÉ IMPERIAL
COM RESSALTO DE 1cm

SIFÃO CROMADO

I.S. FEMININO CLIENTES – ELEVAÇÃO 02

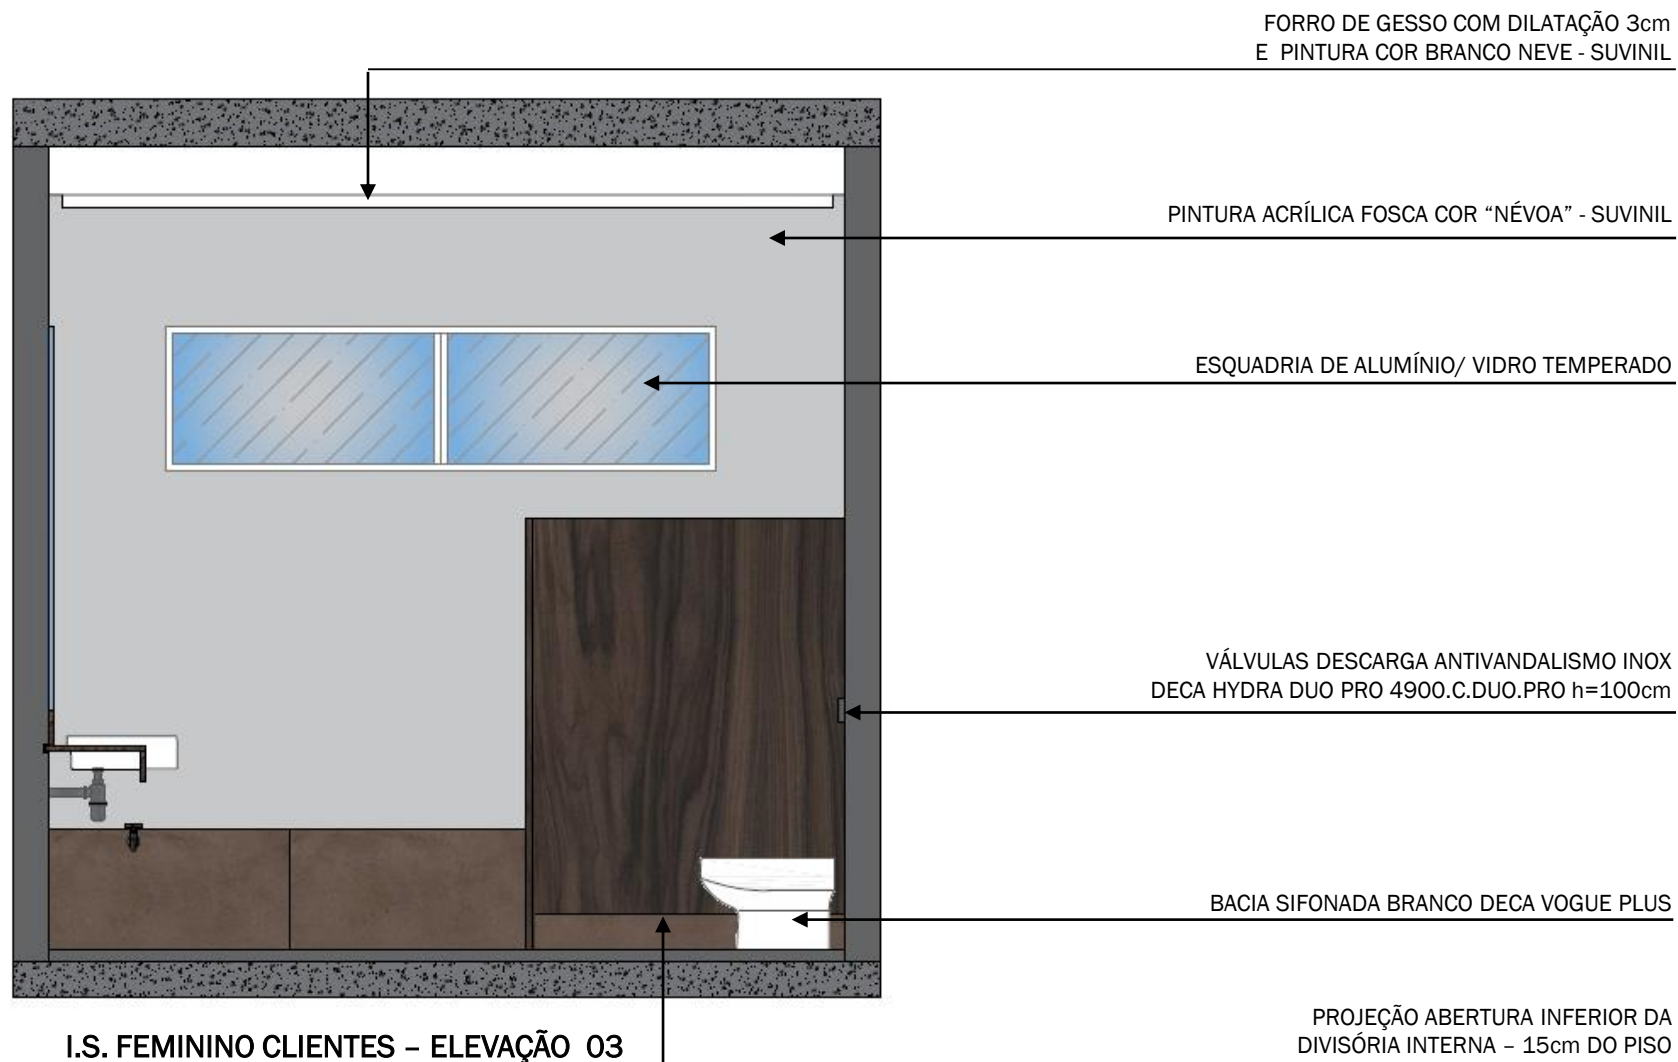

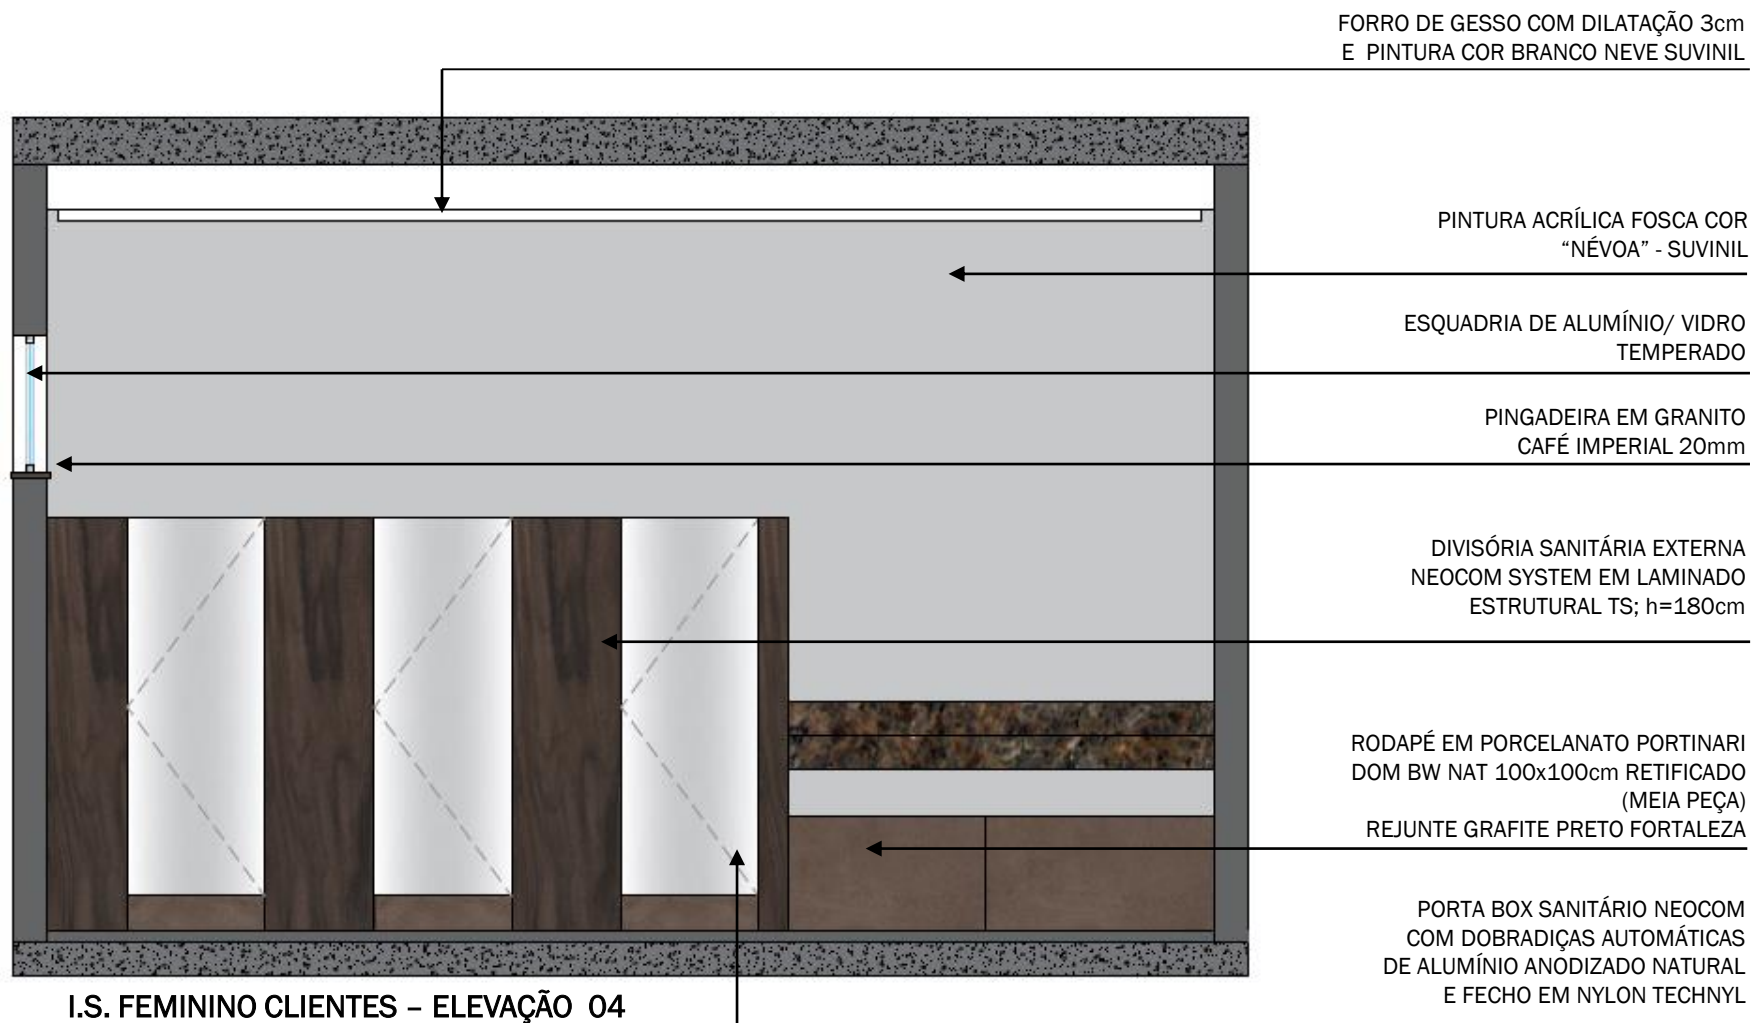

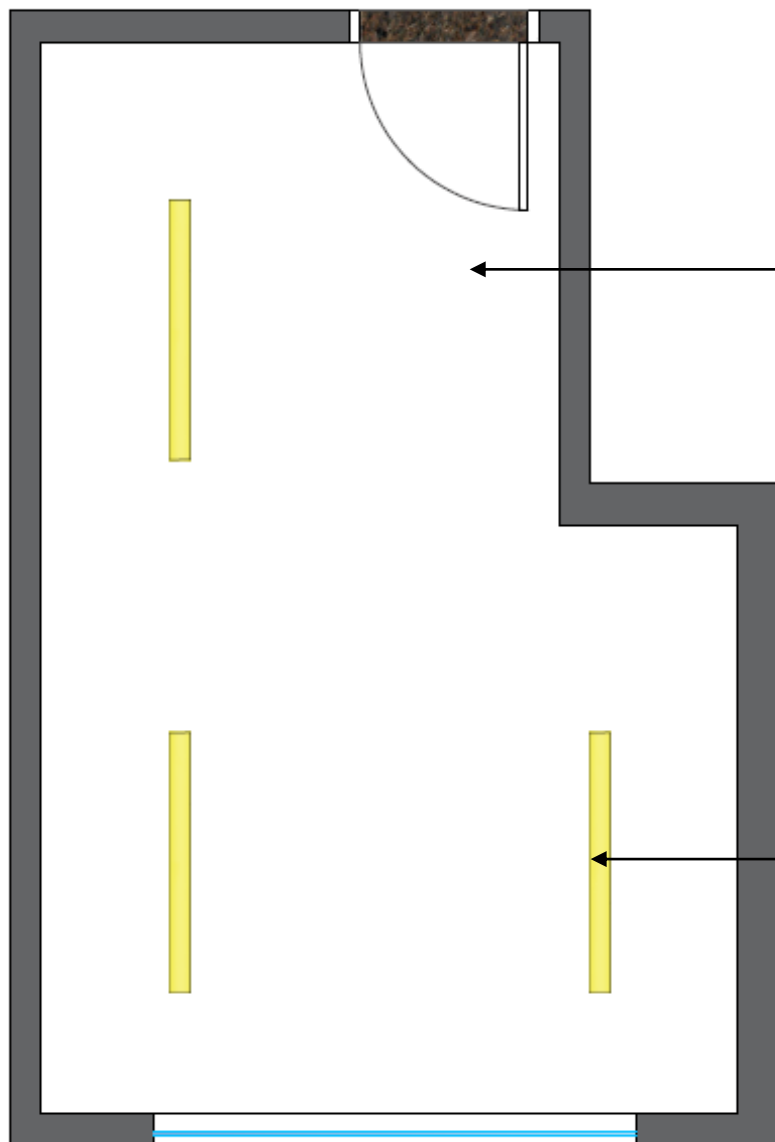

FORRO DE GESSO COM DILATAÇÃO 3cm
E PINTURA COR BRANCO - SUVINIL

LUMINÁRIA DE SOBREPOR SLIM INDIVIDUAL
COM ESPELHO FACETADO 90mm - 21W
TEMPERATURA 5000K - LUMINAE

I.S. FEMININO CLIENTES - PLANTA DE FORRO

ESPECIFICAÇÃO LOUÇAS E METAIS

COTAS E INSTALAÇÃO DEVEM SER SEGUIDAS CONFORME PROJETO EXECUTIVO



BACIA SANITÁRIA SIFONADA BRANCO
- DECA VOGUE PLUS



SIFÃO CROMADO



CUBA DE SEMIENCAIXE RETANGULAR
COM MESA BRANCO - DECA L863




VÁLVULA DESCARGA ANTIVANDALISMO
INOX - DECA HYDRA DUO PRO
4900.C.DUO.PRO




TORNEIRA PARA LAVATÓRIO DE MESA
PRESSMATIC - DOCOL





TORNEIRA DE JARDIM 1130 PERTUTI
- DOCOL

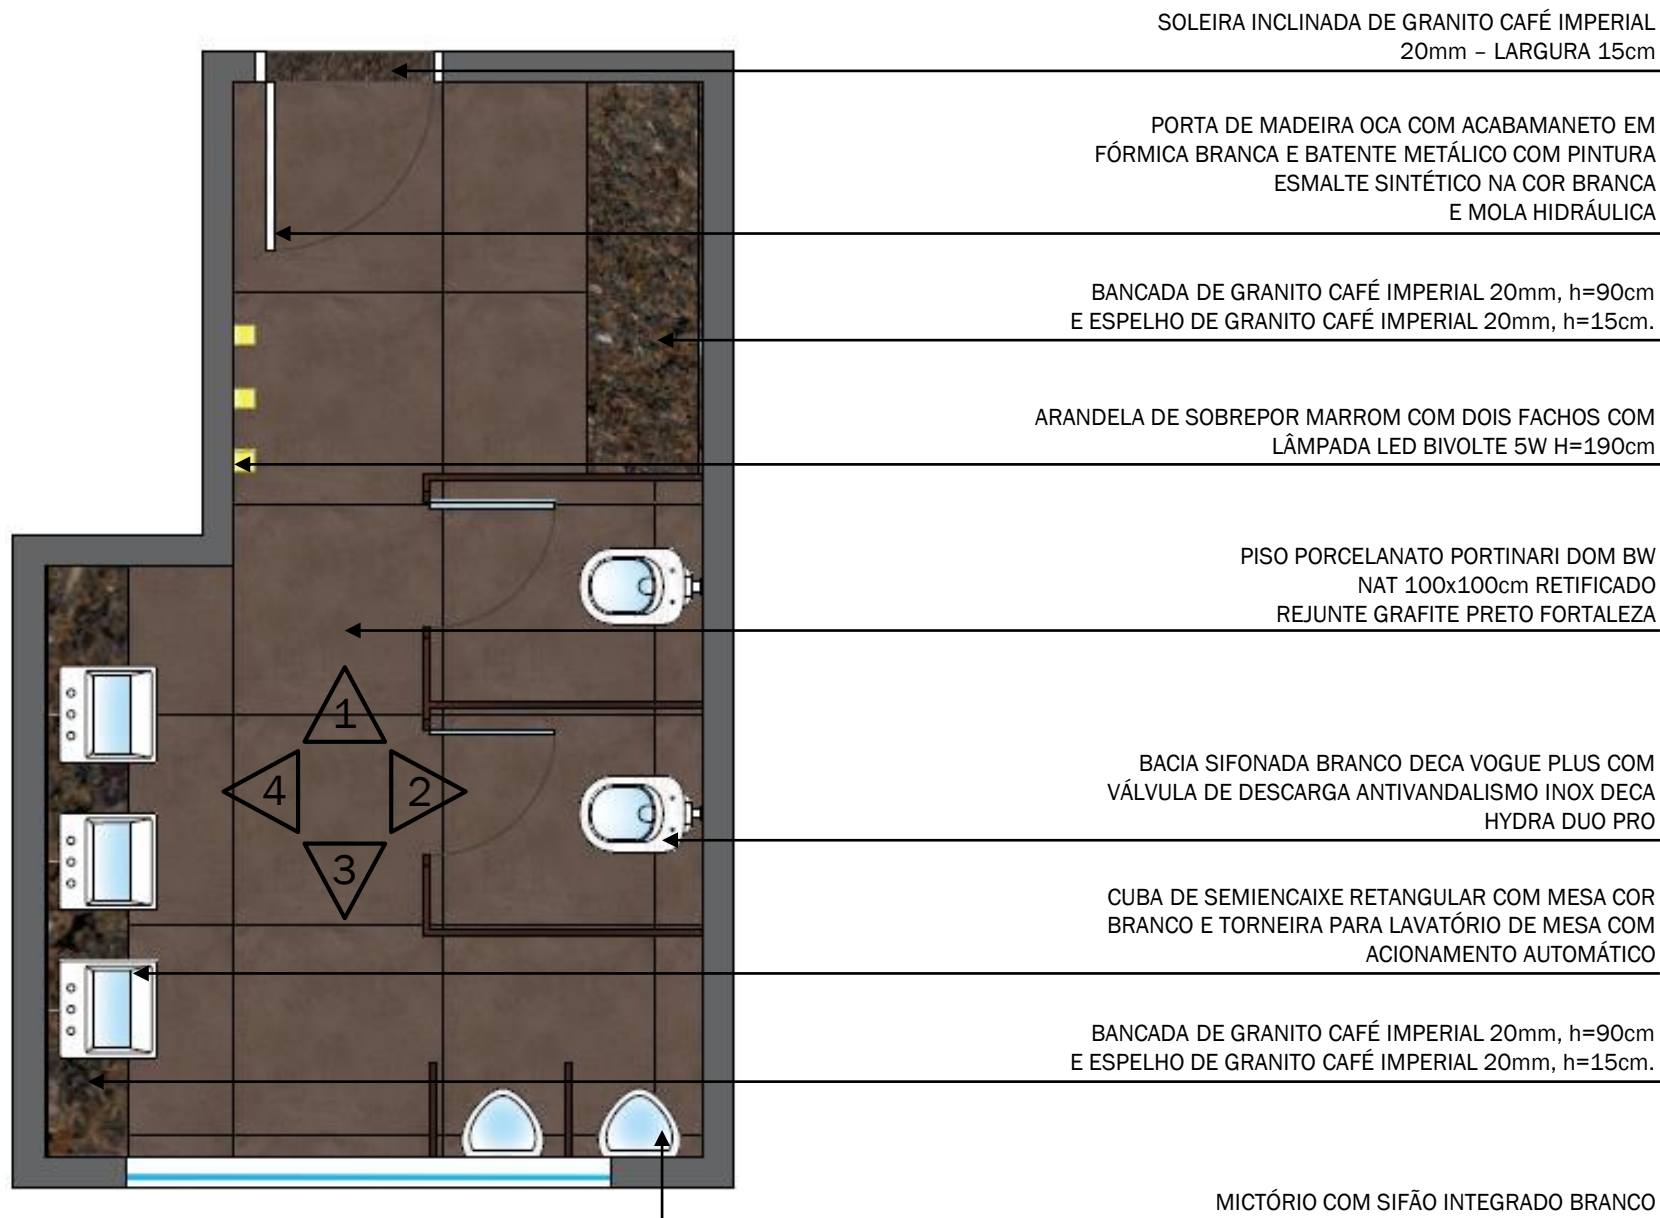


PLANTA BAIXA I.S. MASCULINO CLIENTES

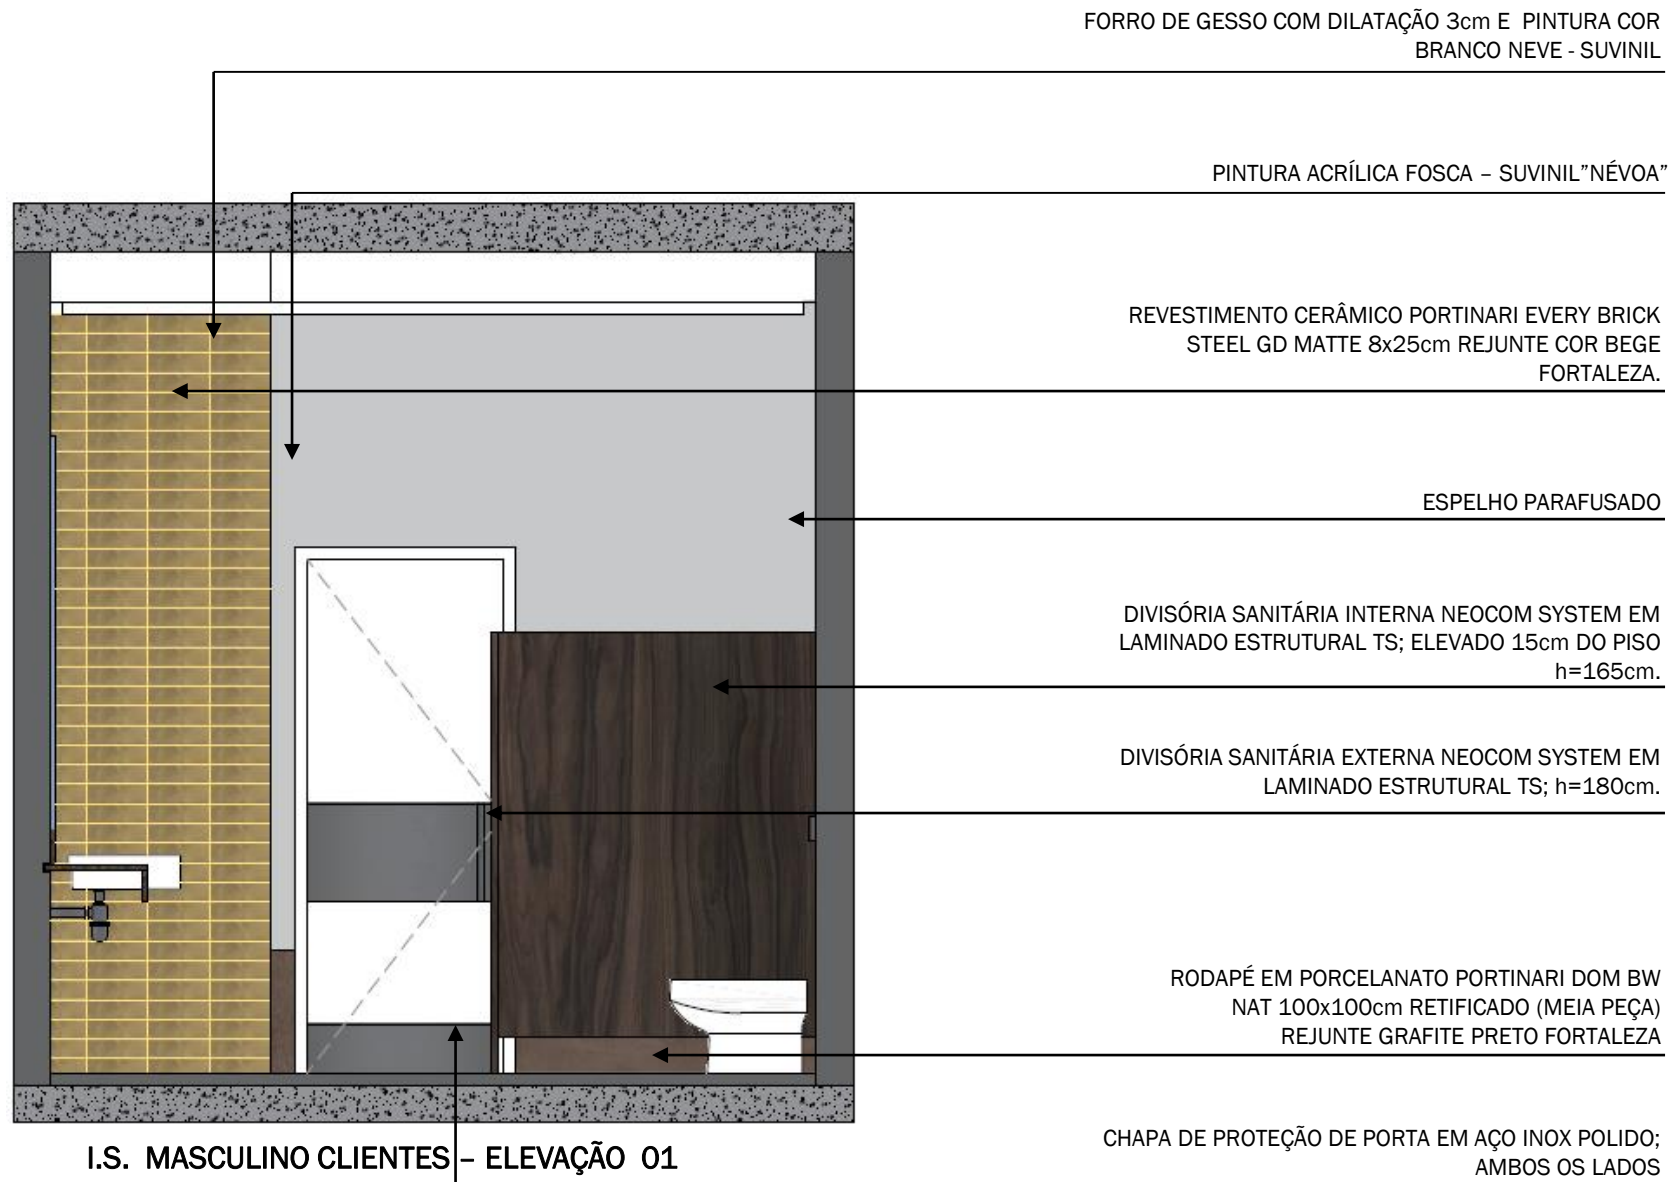

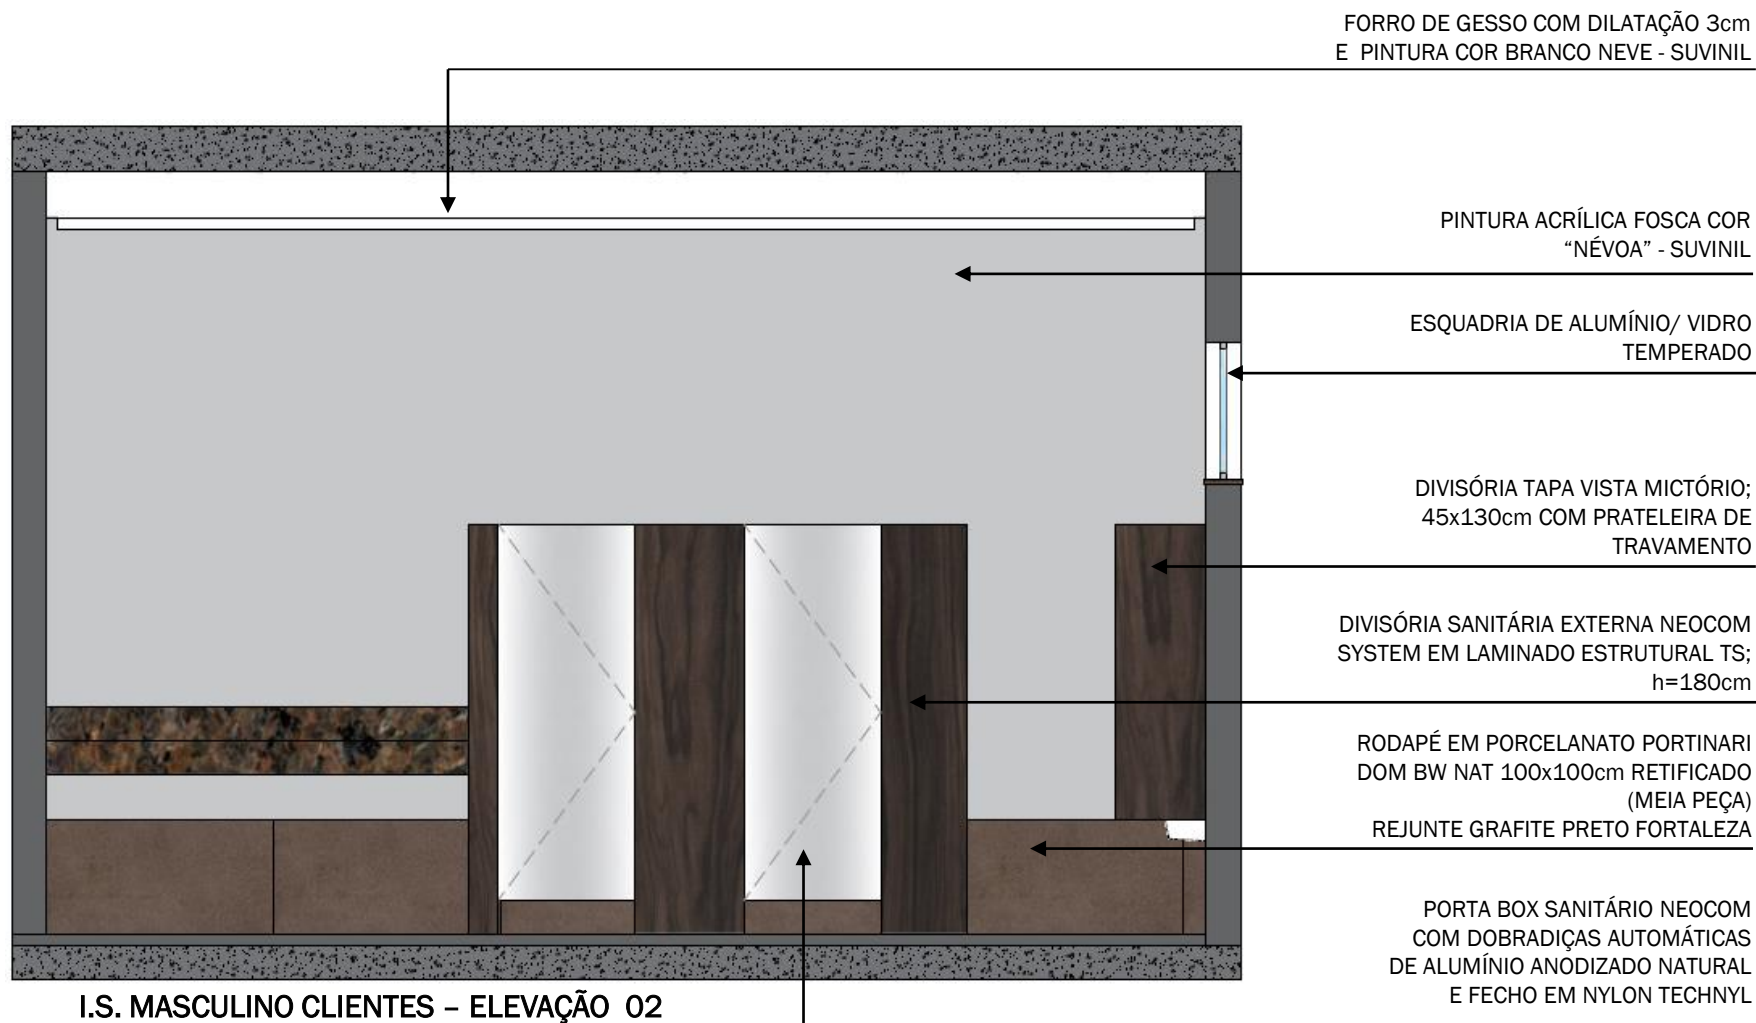


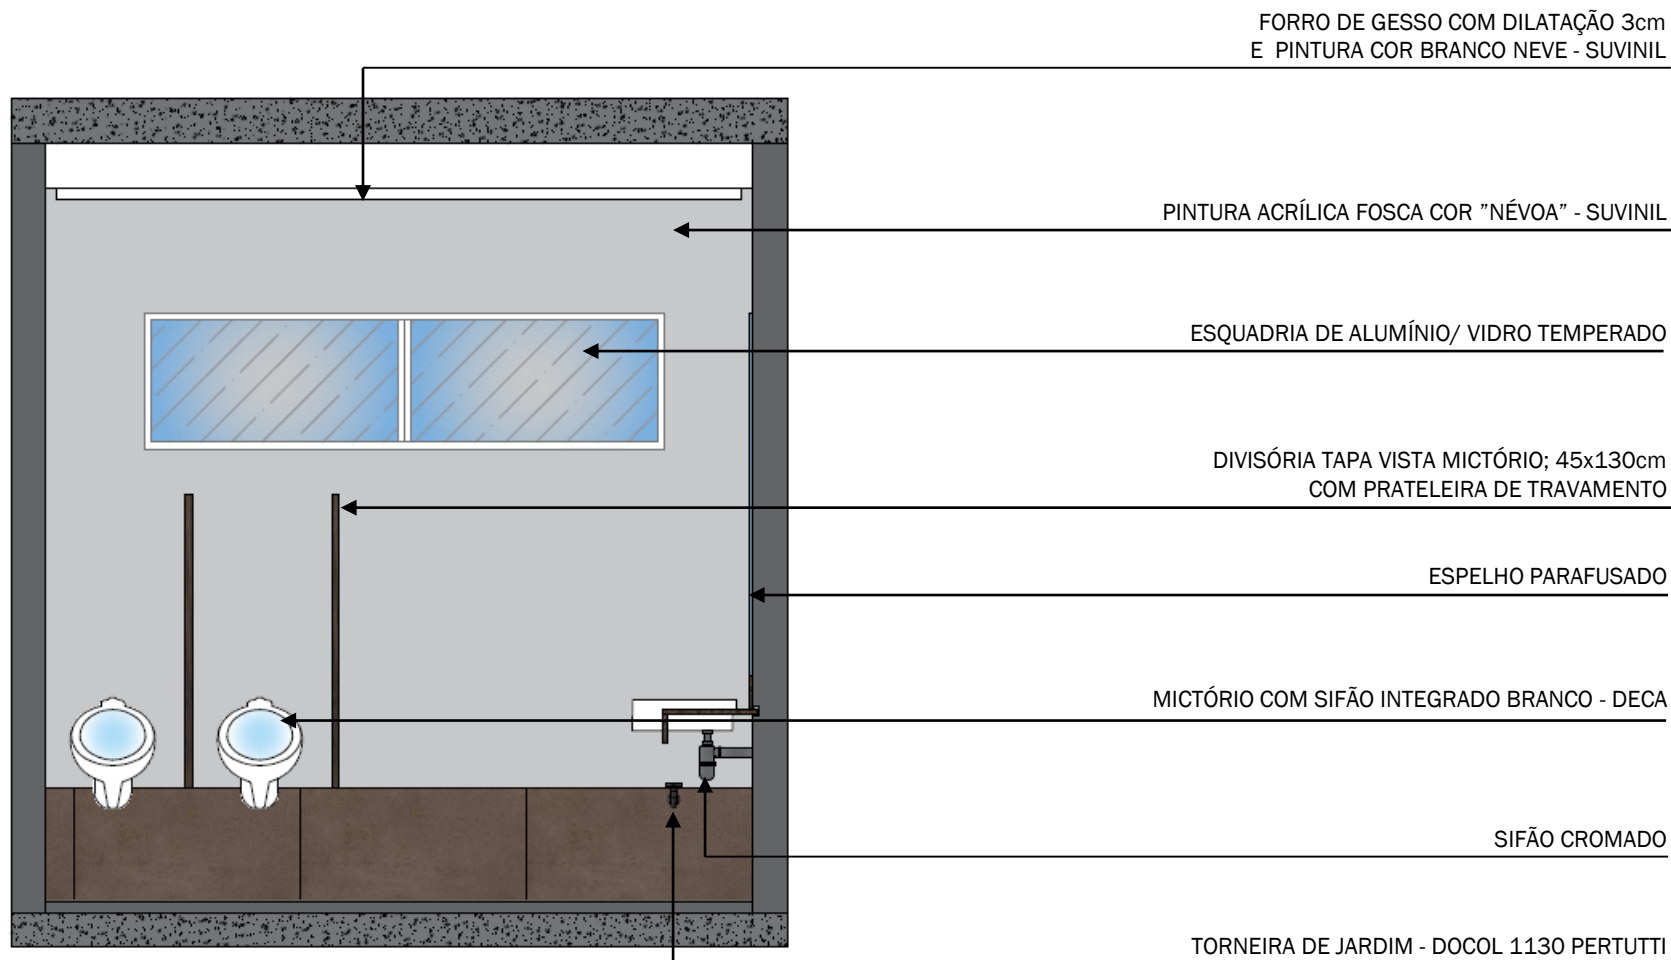

I.S. MASculino Clientes – ELEVação 03

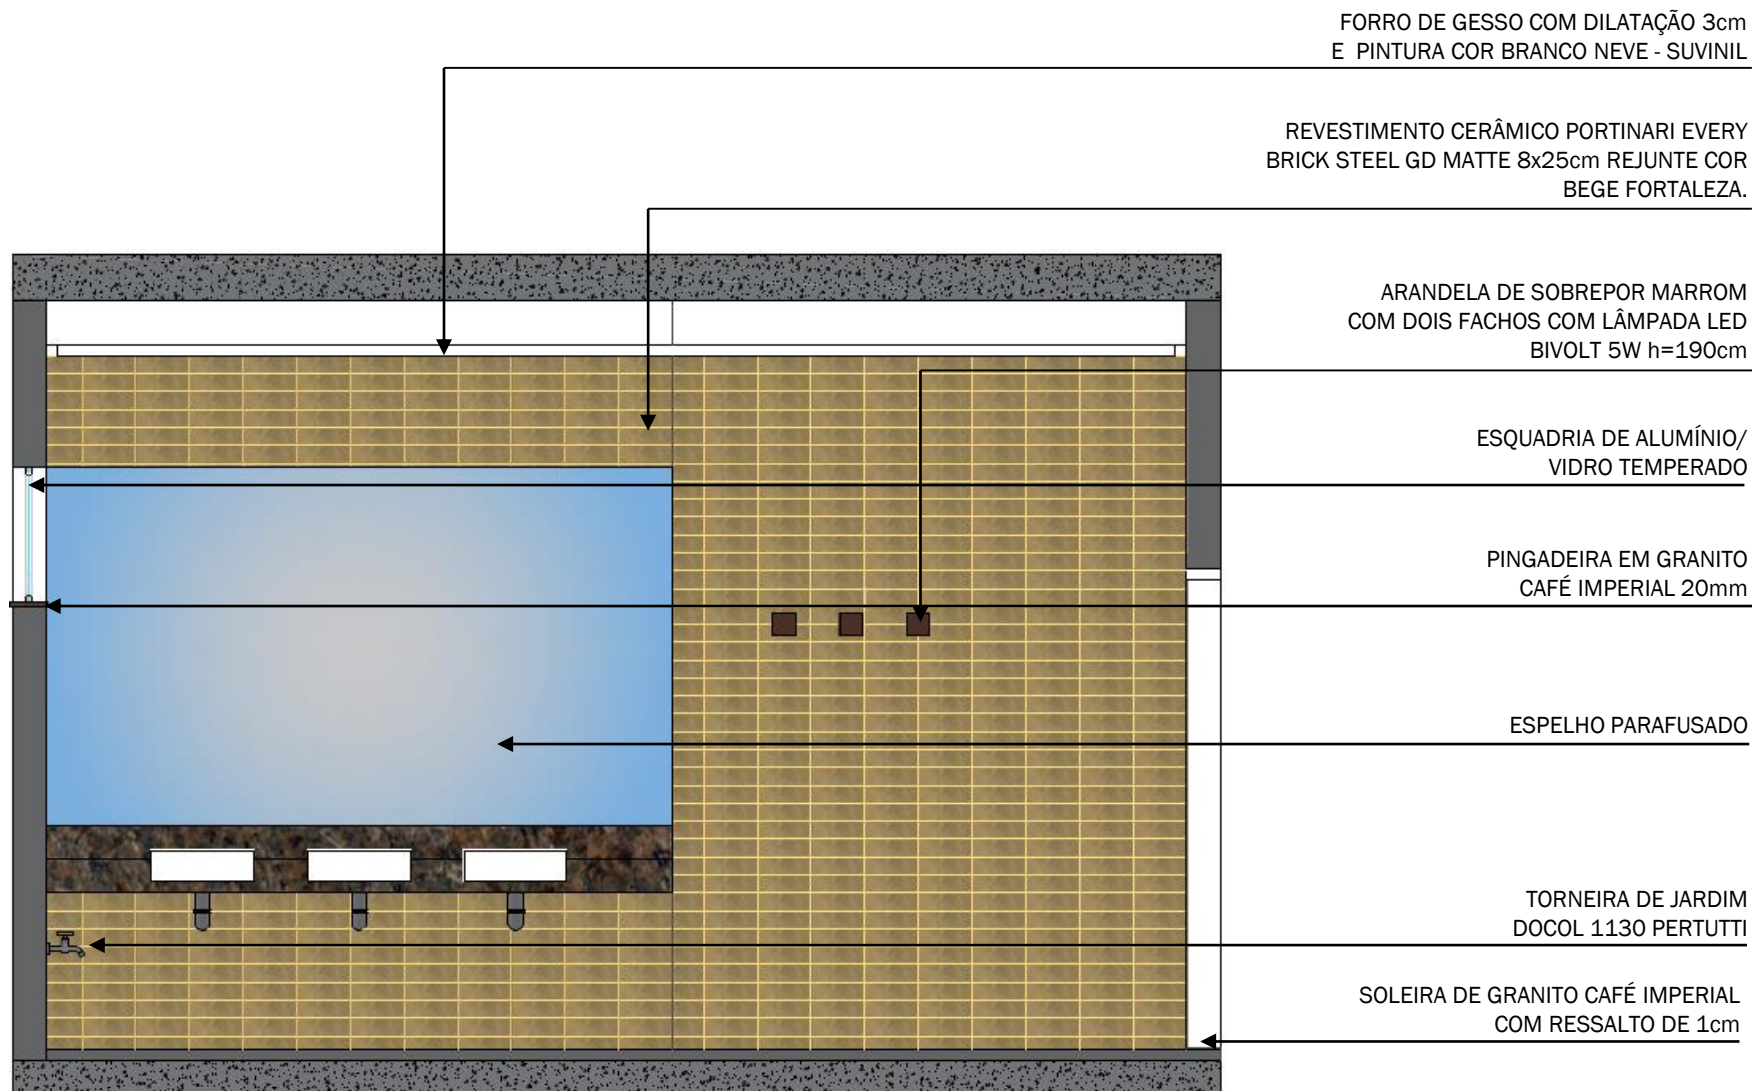

I.S. MASculino CLIENTES – ELEVÇÃO 04

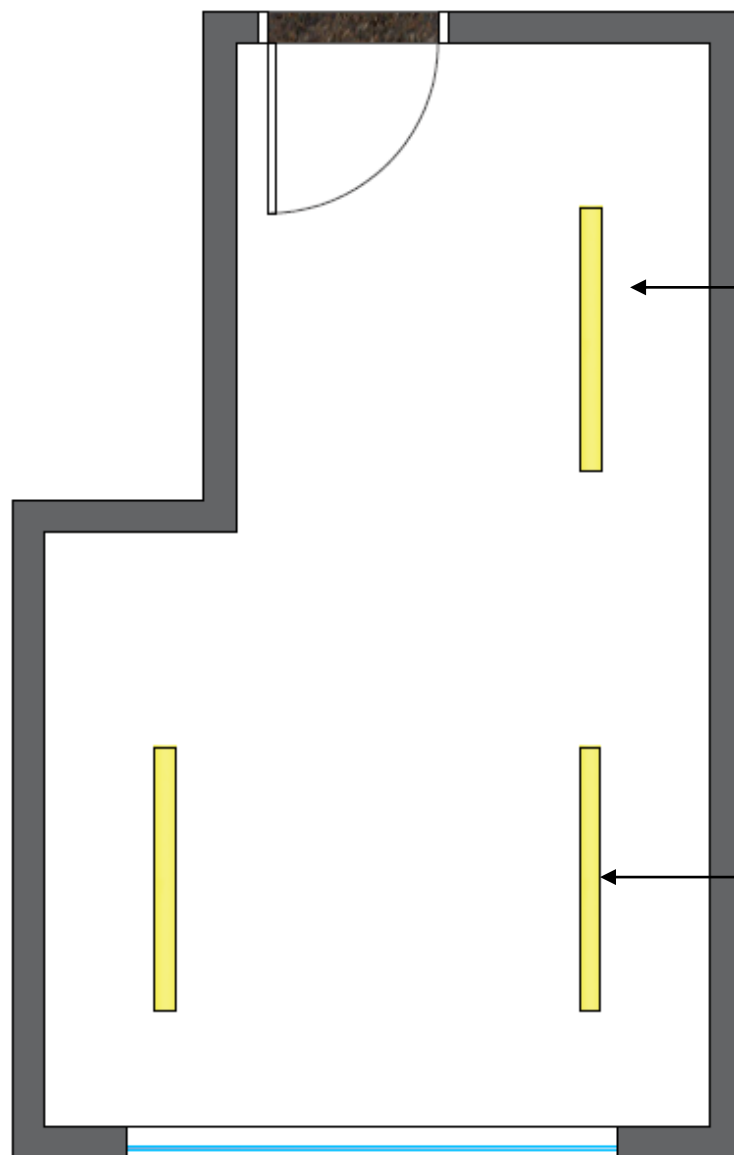

FORRO DE GESSO COM DILATAÇÃO 3cm
E PINTURA COR BRANCO - SUVINIL

LUMINÁRIA DE SOBREPOR SLIM INDIVIDUAL
COM ESPELHO FACETADO 90mm - 21W
TEMPERATURA 5000K - LUMINAE

I.S. MASculino CLIENTES - PLANTA DE FORRO

ESPECIFICAÇÃO LOUÇAS E METAIS

COTAS E INSTALAÇÃO DEVEM SER SEGUIDAS CONFORME PROJETO EXECUTIVO



BACIA SANITÁRIA SIFONADA BRANCO
- DECA VOGUE PLUS



SIFÃO CROMADO



CUBA DE SEMIENCAIXE RETANGULAR
COM MESA BRANCO - DECA L863




VÁLVULA DESCARGA ANTIVANDALISMO
INOX - DECA HYDRA DUO PRO
4900.C.DUO.PRO




TORNEIRA PARA LAVATÓRIO DE MESA
PRESSMATIC - DOCOL




TORNEIRA DE JARDIM 1130 PERTUTI
- DOCOL

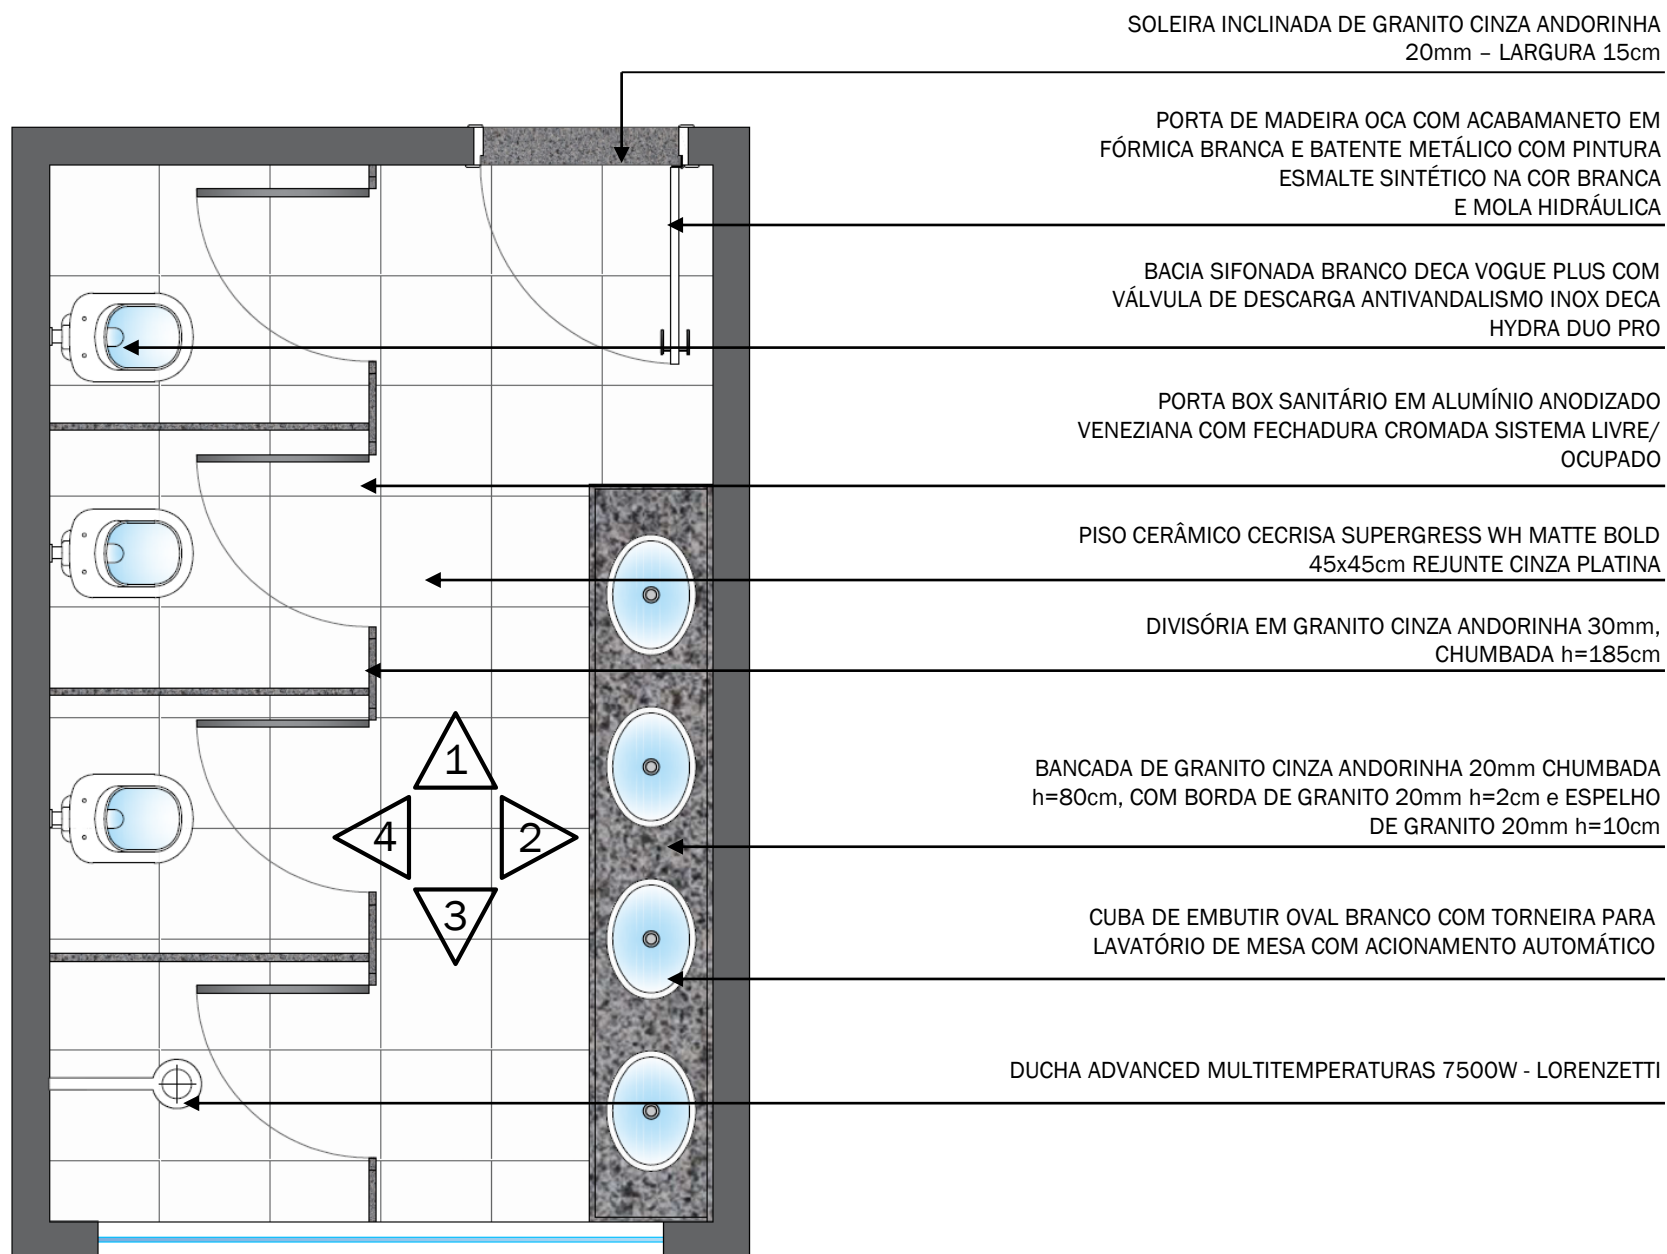


PLANTA BAIXA I.S. FEMININO COLABORADORES

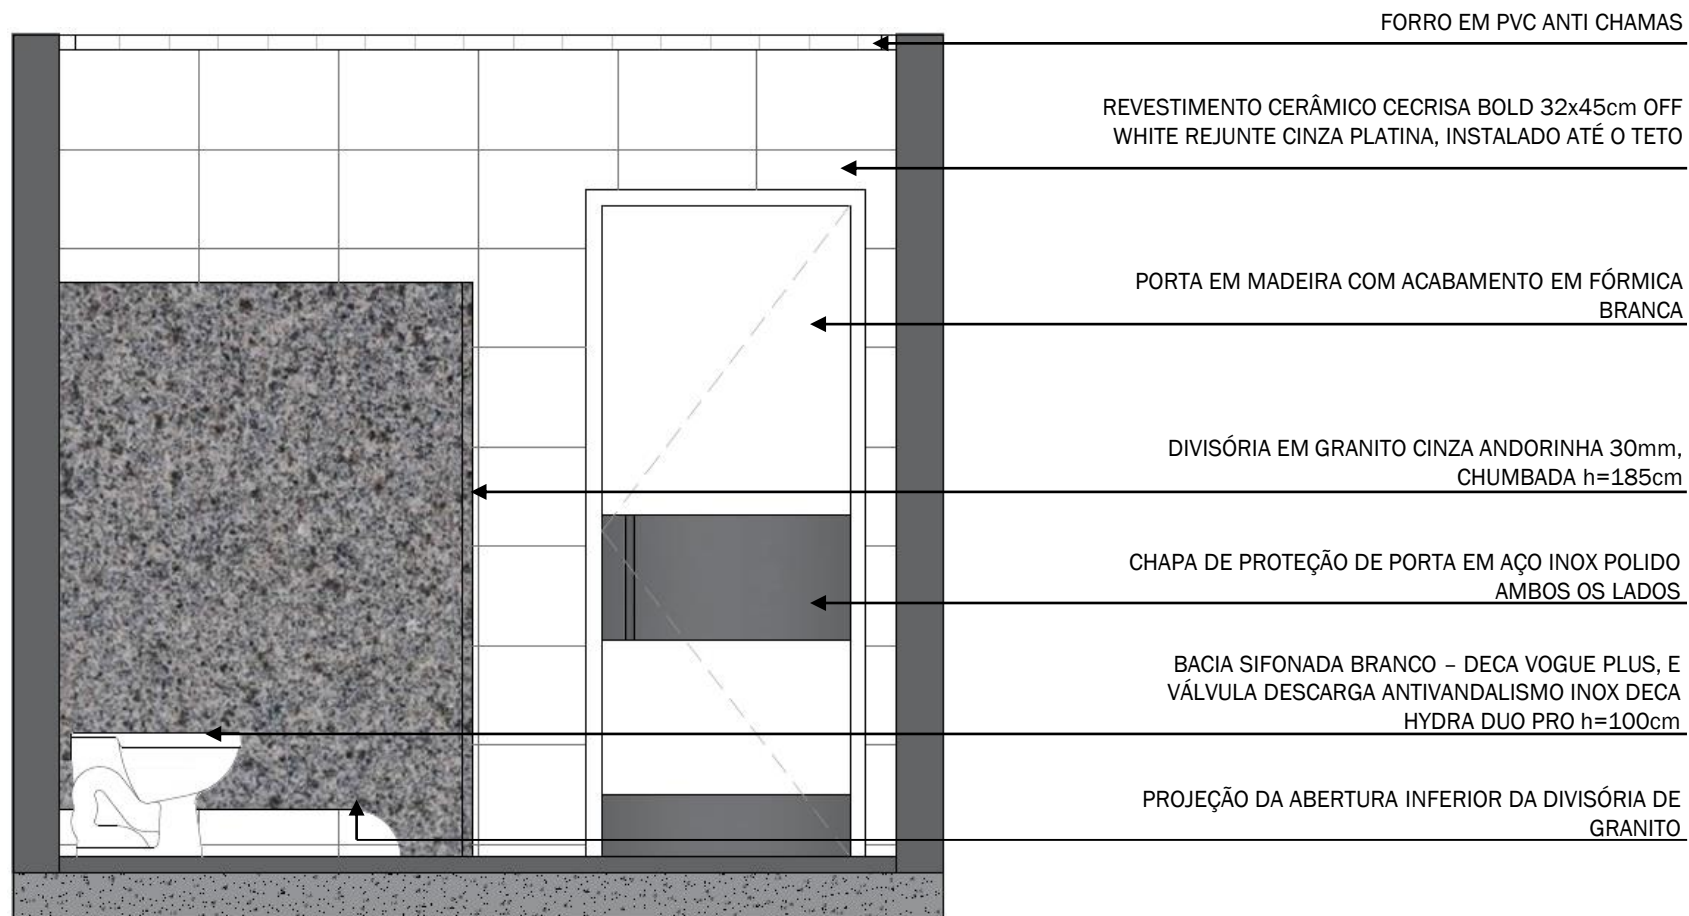


I.S. FEMININO COLABORADORES - ELEVÇÃO 01

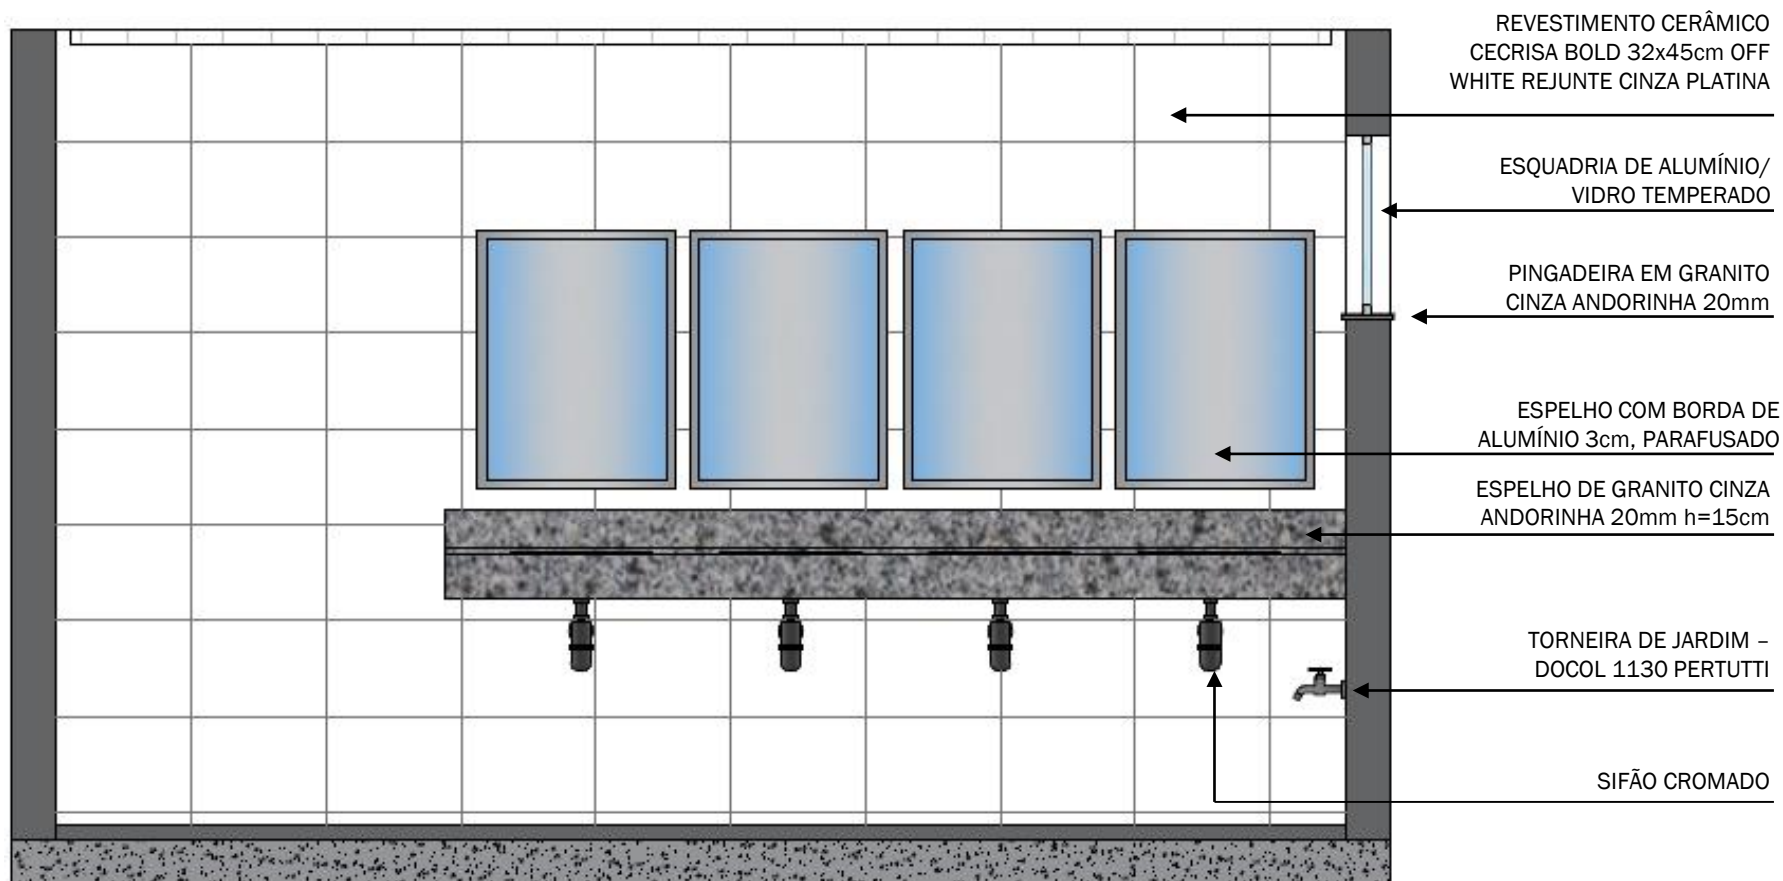


I.S. FEMININO COLABORADORES - ELEVAÇÃO 02

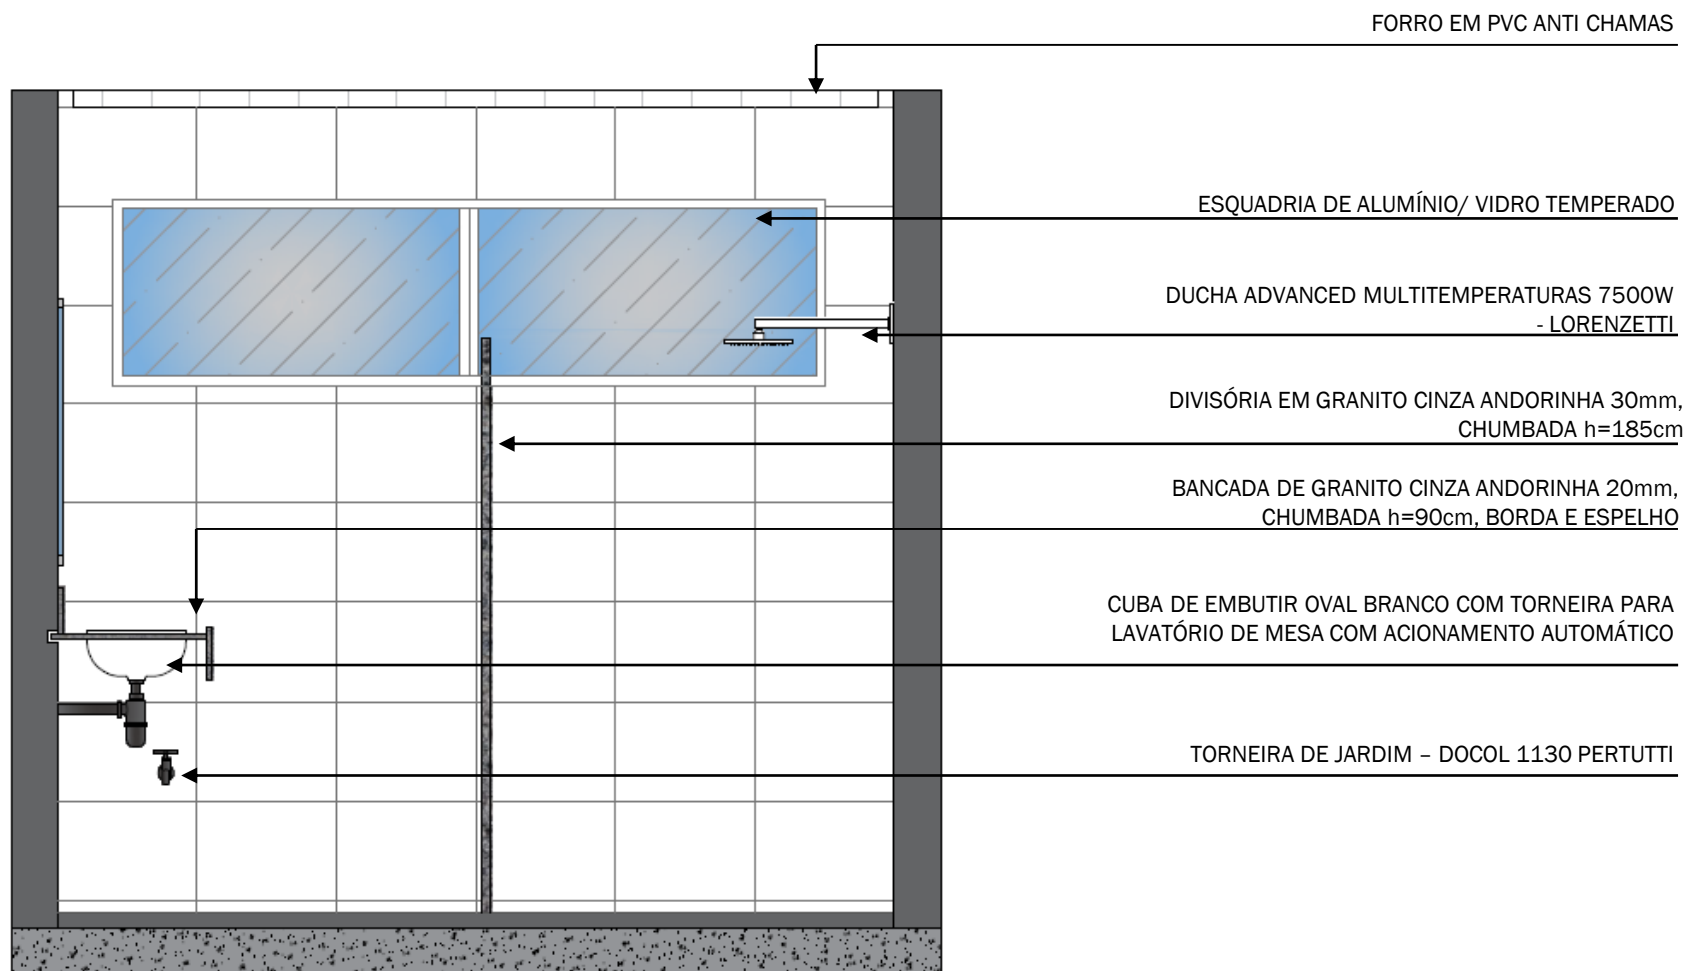

I.S. FEMININO COLABORADORES - ELEVÇÃO 03

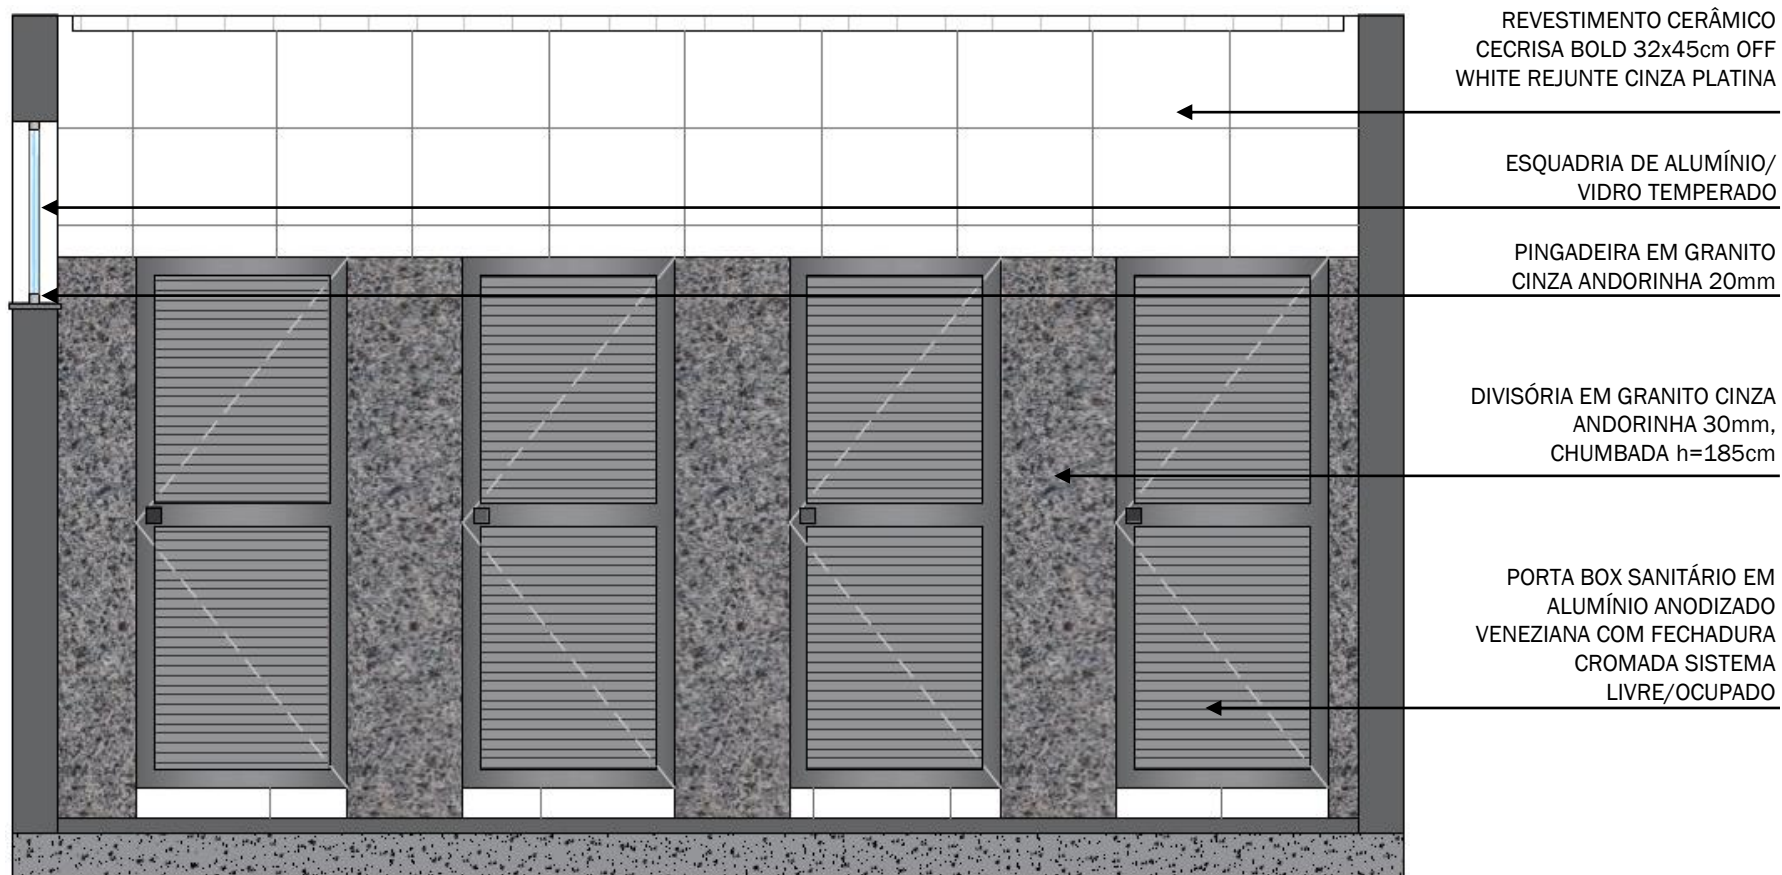

I.S. FEMININO COLABORADORES - ELEVÇÃO 04

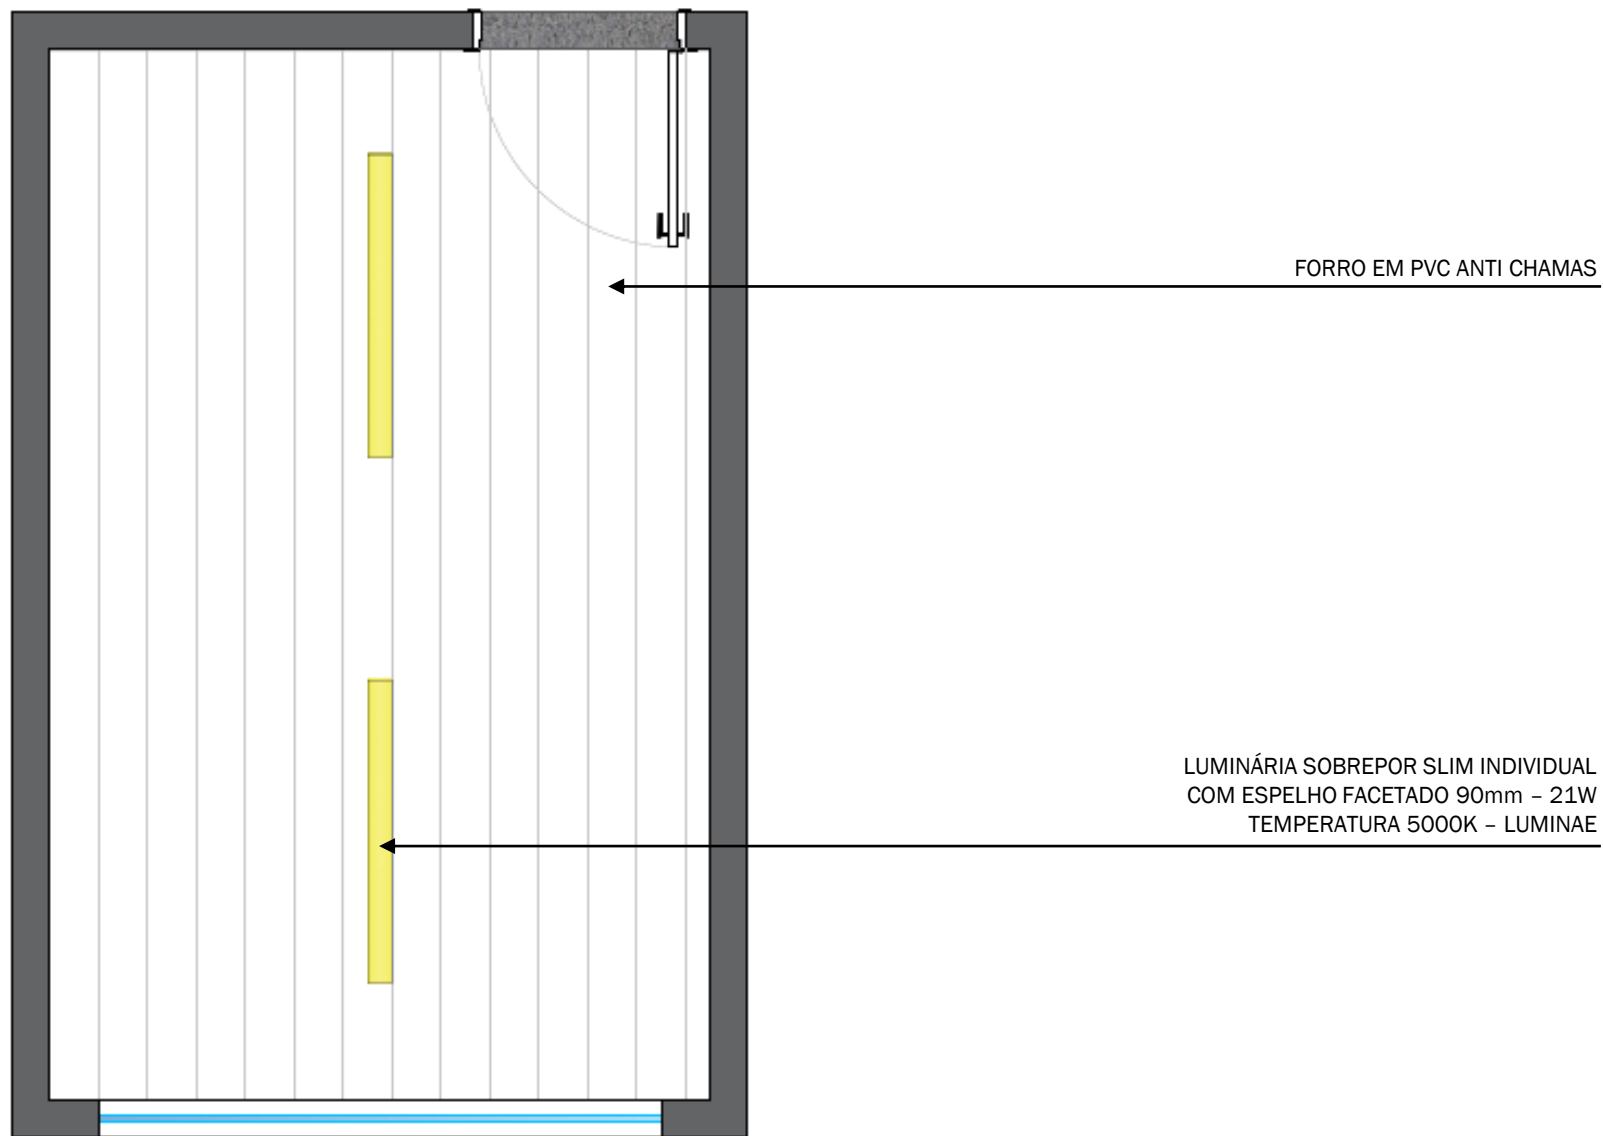

I.S. FEMININO COLABORADORES – PLANTA DE FORRO

ESPECIFICAÇÃO LOUÇAS E METAIS

COTAS E INSTALAÇÃO DEVEM SER SEGUIDAS CONFORME PROJETO EXECUTIVO



BACIA SANITÁRIA SIFONADA BRANCO
- DECA VOGUE PLUS



DUCHA ADVANCED MULTITEMPERATURAS
7500W - LORENZETTI



CUBA DE EMBUTIR OVAL BRANCO
- DECA L37



VÁLVULA DESCARGA ANTIVANDALISMO
INOX - DECA HYDRA DUO PRO
4900.C.DUO.PRO



TORNEIRA PARA LAVATÓRIO DE MESA
PRESSMATIC - DOCOL



TORNEIRA DE JARDIM 1130 PERTUTI
- DOCOL



SIFÃO CROMADO

SOLEIRA INCLINADA DE GRANITO CINZA ANDORINHA
20mm - LARGURA 15cm

MICTÓRIO COM SIFÃO INTEGRADO BRANCO - DECA

DIVISÓRIA TAPA VISTA MICTÓRIO EM GRANITO CINZA
ANDORINHA 30mm, h=130cm

PORTA DE MADEIRA OCA COM ACABAMANETO EM
FÓRMICA BRANCA E BATENTE METÁLICO COM PINTURA
ESMALTE SINTÉTICO NA COR BRANCA
E MOLA HIDRÁULICA

PORTA BOX SANITÁRIO EM ALUMÍNIO ANODIZADO
VENEZIANA COM FECHADURA CROMADA SISTEMA LIVRE/
OCUPADO

PISO CERÂMICO CECRISA SUPERGRESS WH MATTE BOLD
45x45cm REJUNTE CINZA PLATINA


DIVISÓRIA EM GRANITO CINZA ANDORINHA 30mm,
CHUMBADA h=185cm

BACIA SIFONADA BRANCO DECA VOGUE PLUS COM
VÁLVULA DE DESCARGA ANTIVANDALISMO INOX DECA
HYDRA DUO PRO


CUBA DE EMBUTIR OVAL BRANCO COM TORNEIRA PARA
LAVATÓRIO DE MESA COM ACIONAMENTO AUTOMÁTICO -
DOCOL

DUCHA ADVANCED MULTITEMPERATURAS 7500W
- LORENZETTI


BANCADA DE GRANITO CINZA ANDORINHA 20mm CHUMBADA
h=80cm, COM BORDA DE GRANITO 20mm h=2cm e ESPELHO
DE GRANITO 20mm h=10cm

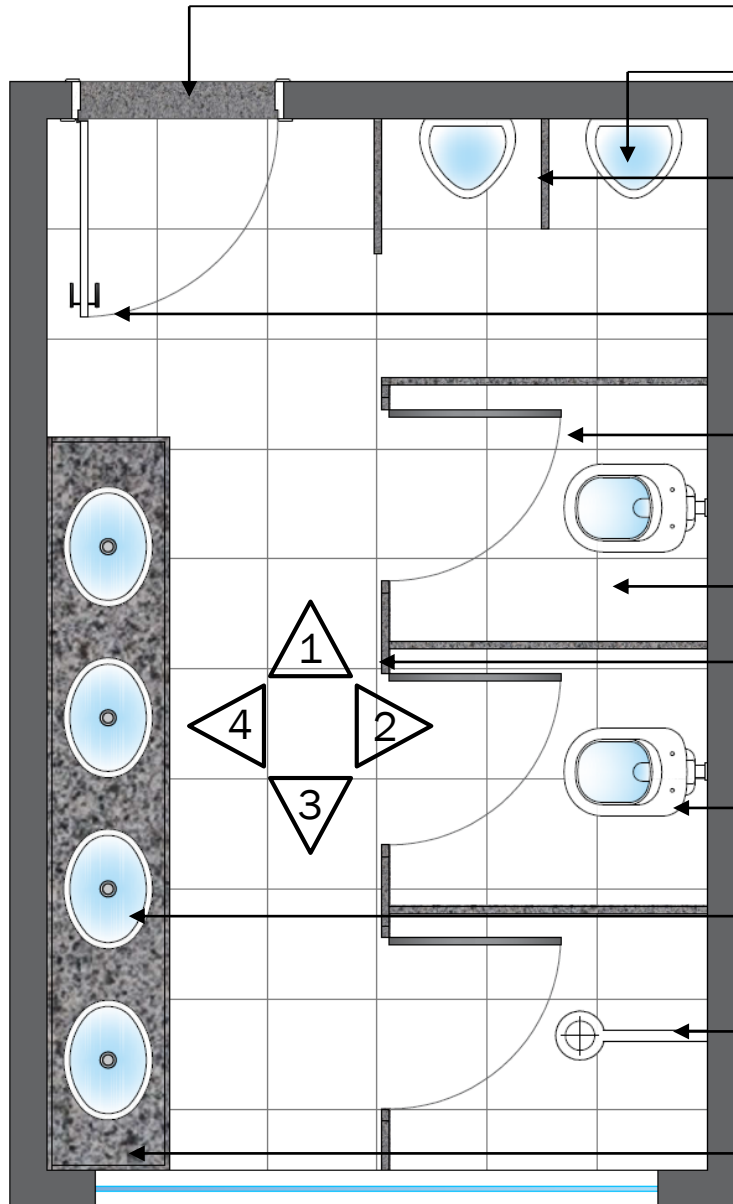


PLANTA BAIXA I.S. MASCULINO COLABORADORES

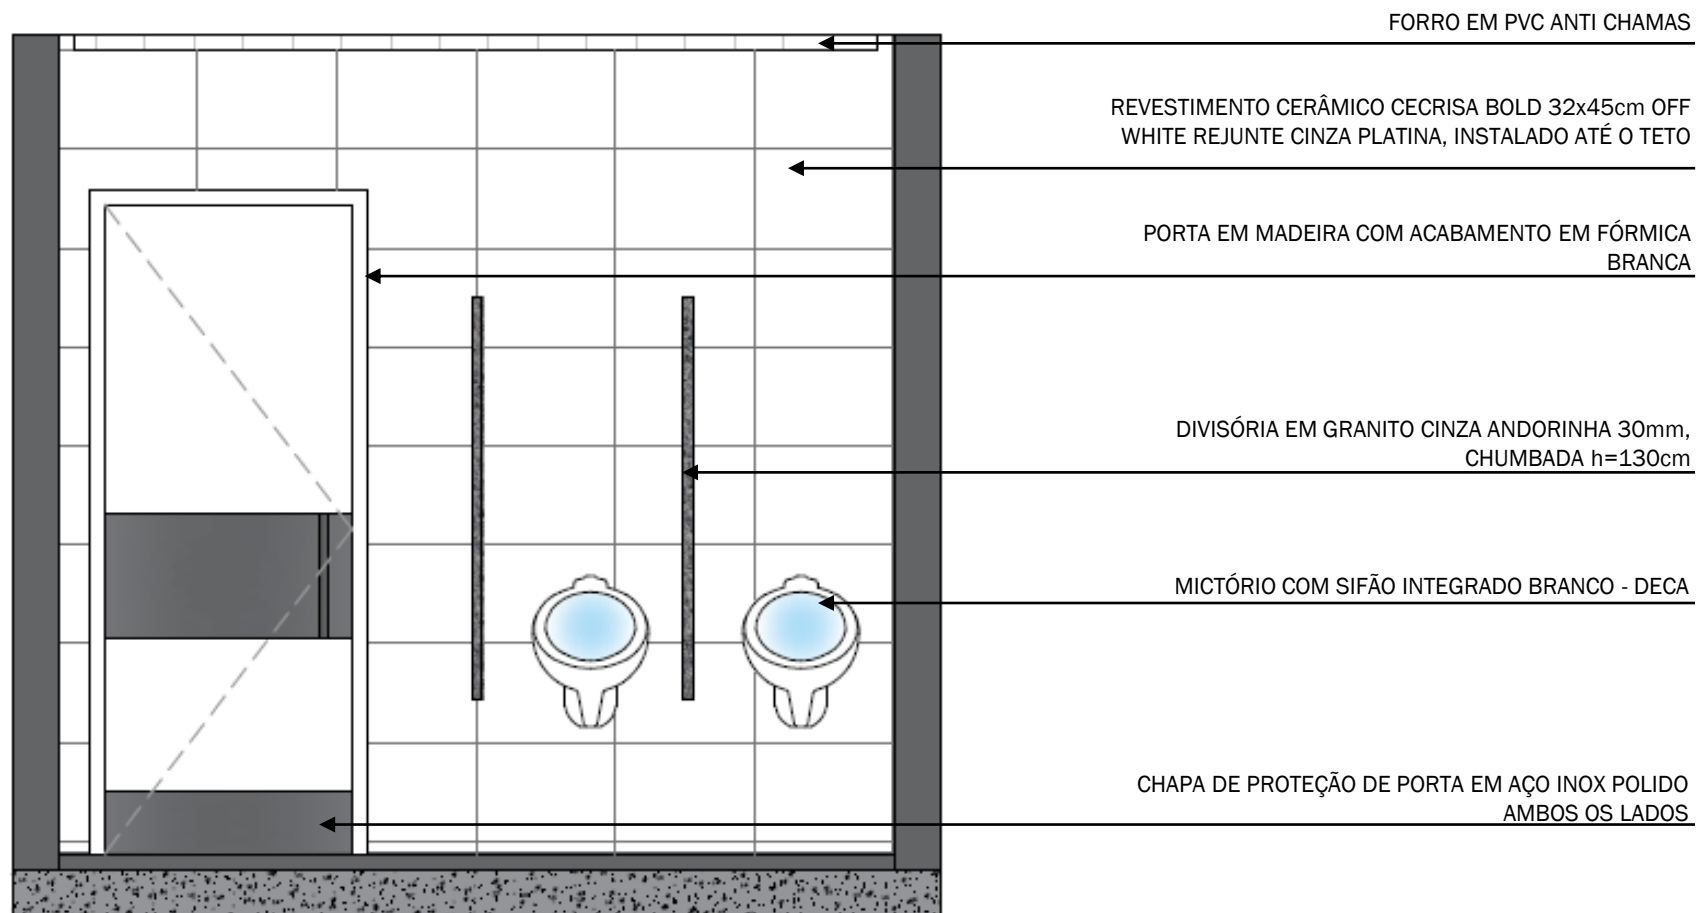


I.S. MASCULINO COLABORADORES - ELEVÇÃO 01

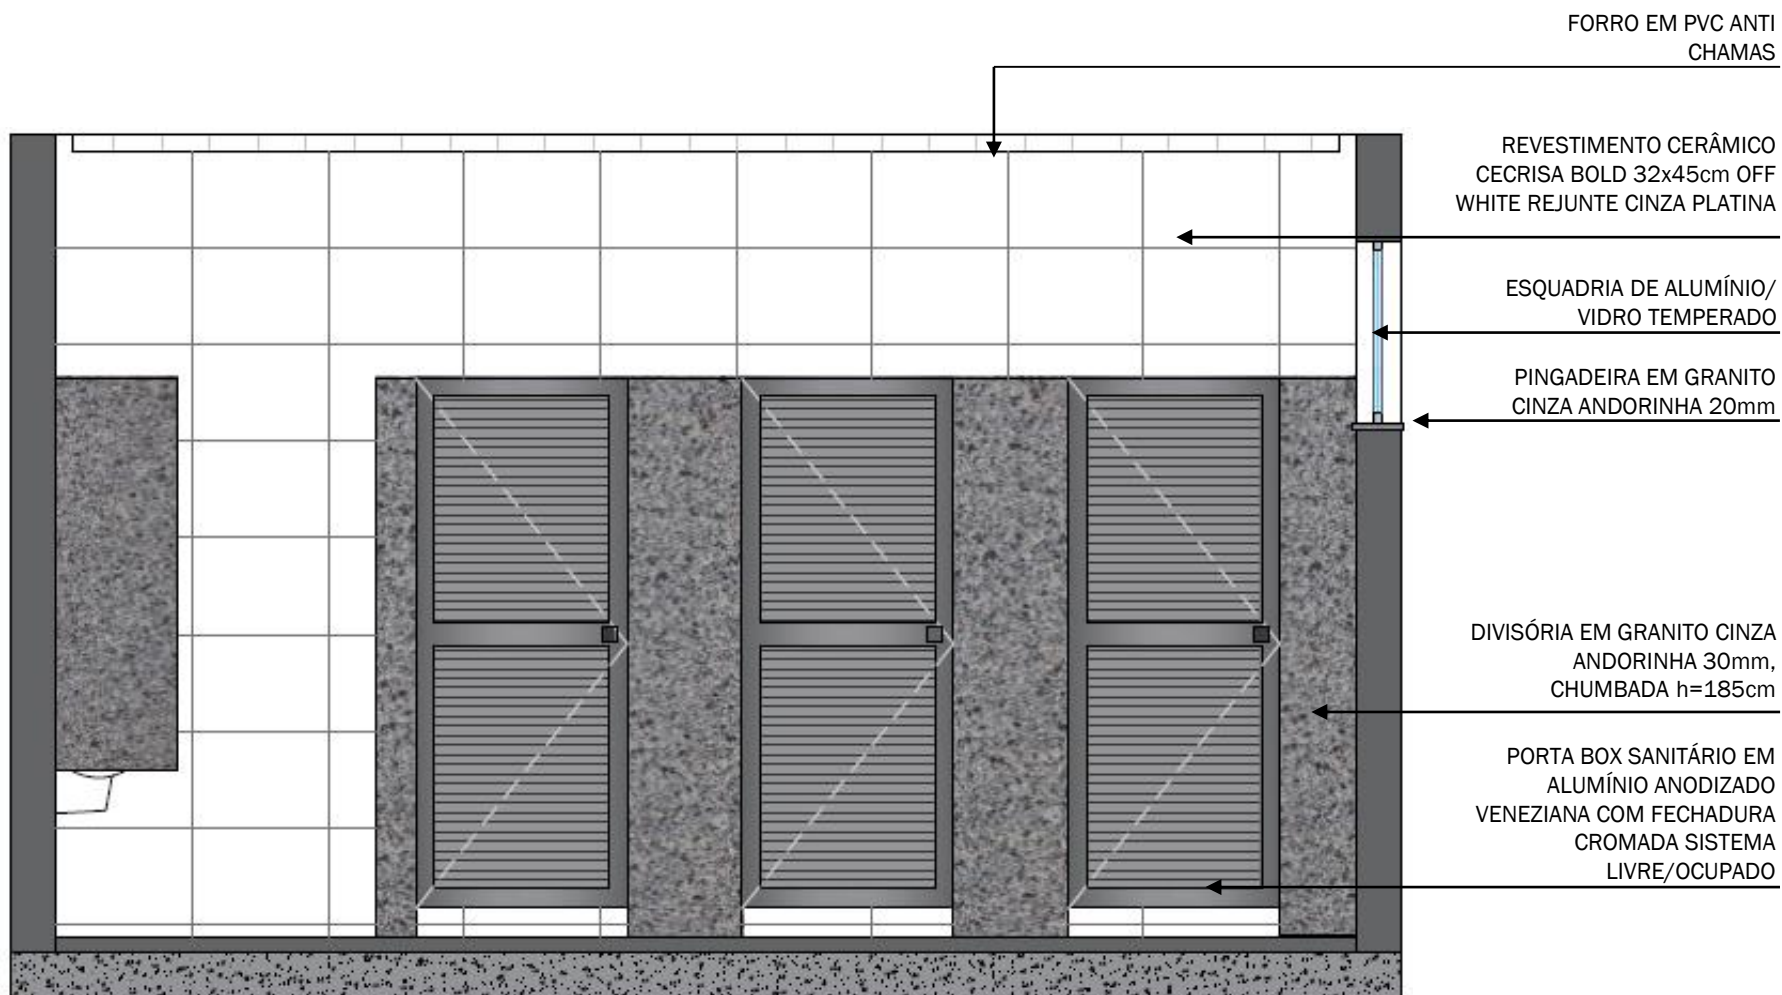


I.S. MASCULINO COLABORADORES - ELEVÇÃO 02

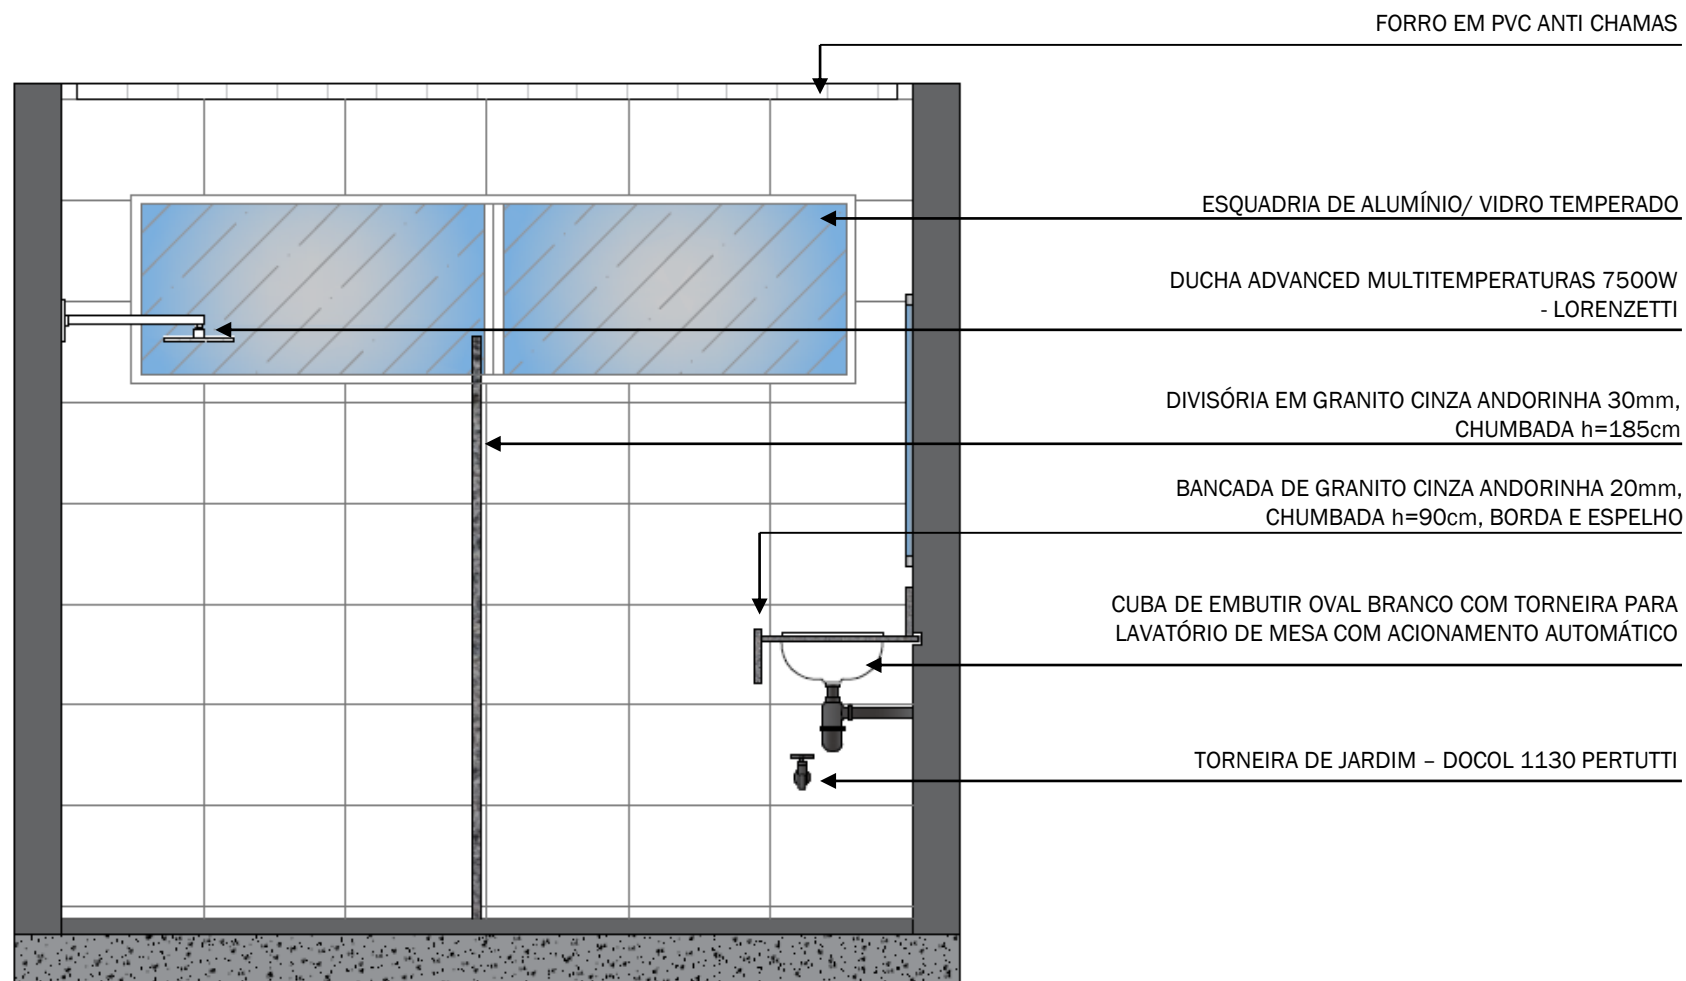

I.S. MASCULINO COLABORADORES - ELEVÇÃO 03

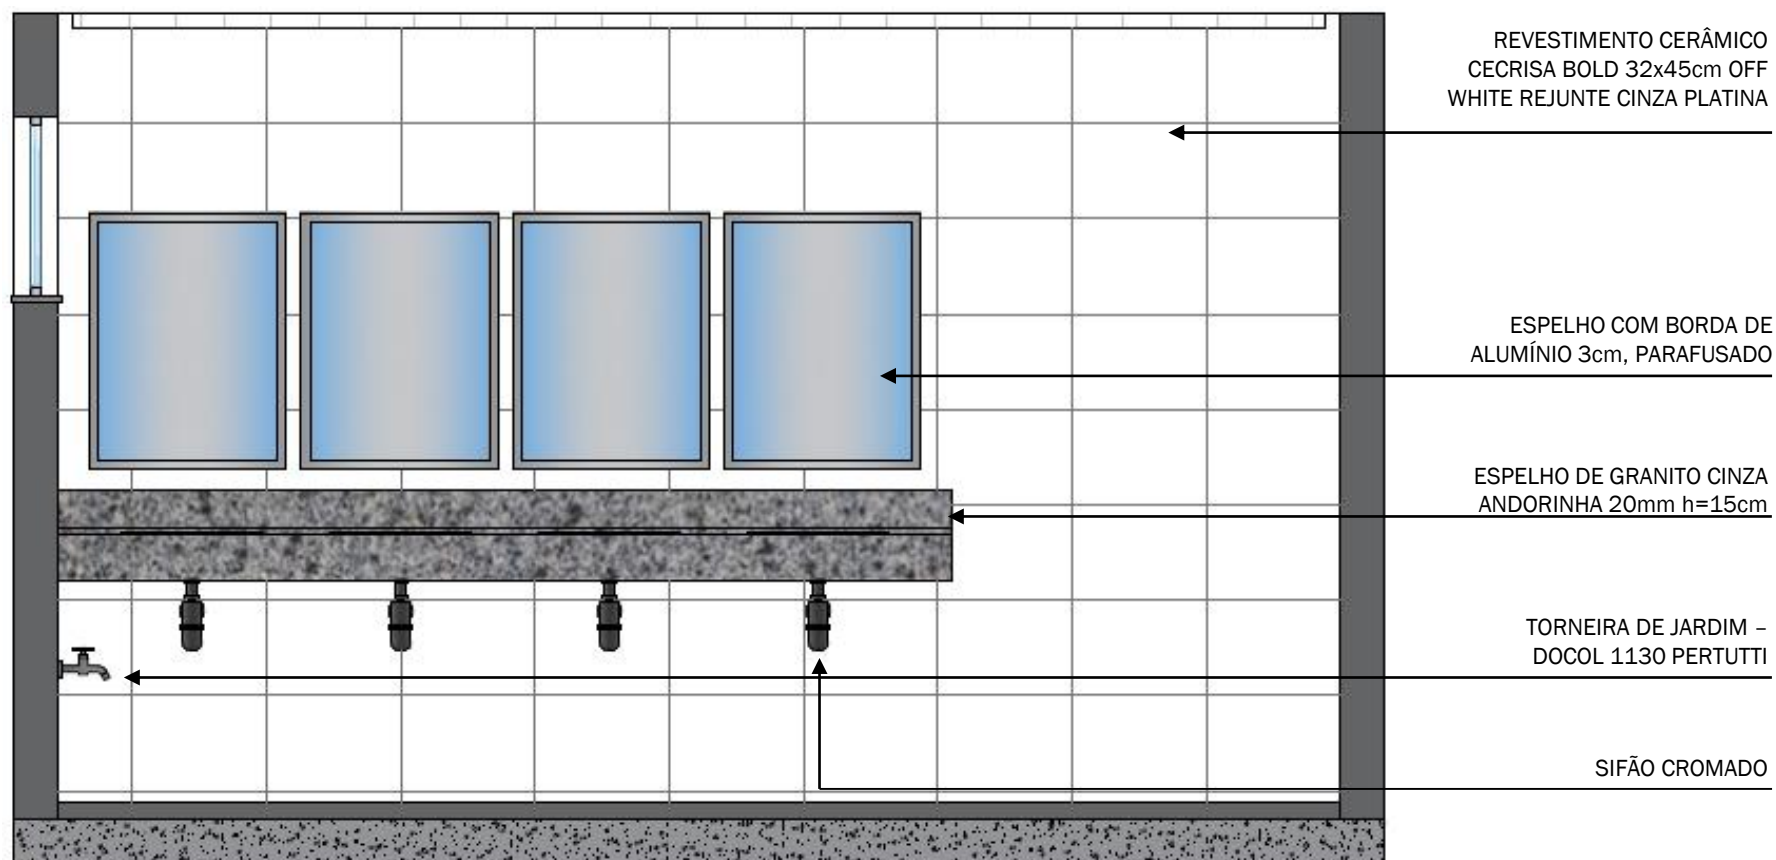

I.S. MASCULINO COLABORADORES - ELEVÇÃO 04

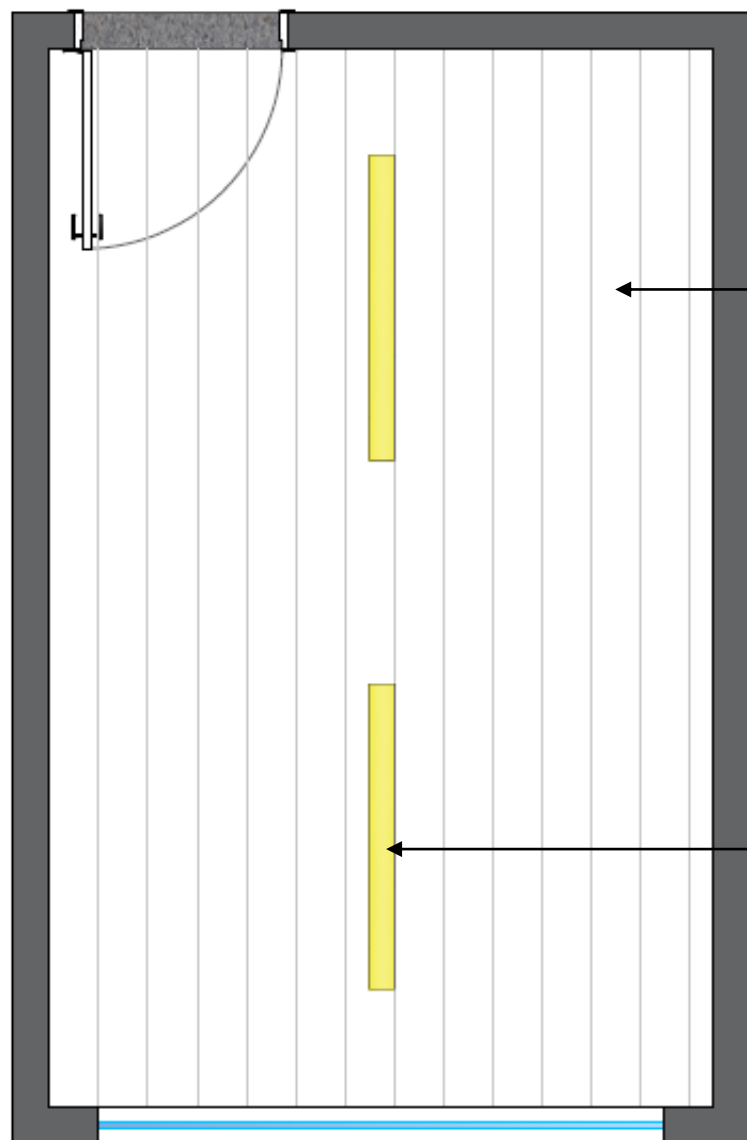

FORRO EM PVC ANTI CHAMAS

LUMINÁRIA SOBREPOR SLIM INDIVIDUAL
COM ESPELHO FACETADO 90mm - 21W
TEMPERATURA 5000K - LUMINAE

I.S. MASCULINO COLABORADORES - PLANTA DE FORRO

ESPECIFICAÇÃO LOUÇAS E METAIS

COTAS E INSTALAÇÃO DEVEM SER SEGUIDAS CONFORME PROJETO EXECUTIVO



BACIA SANITÁRIA SIFONADA BRANCO
- DECA VOGUE PLUS



DUCHA ADVANCED MULTITEMPERATURAS
7500W - LORENZETTI



CUBA DE EMBUTIR OVAL BRANCO
- DECA L37



VÁLVULA DESCARGA ANTIVANDALISMO
INOX - DECA HYDRA DUO PRO
4900.C.DUO.PRO




TORNEIRA PARA LAVATÓRIO DE MESA
PRESSMATIC - DOCOL



TORNEIRA DE JARDIM 1130 PERTUTI
- DOCOL



SIFÃO CROMADO

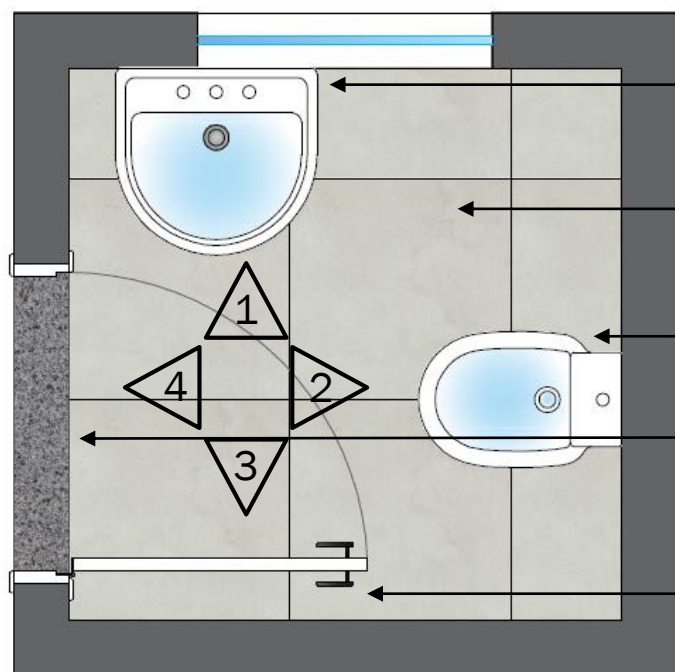

PLANTA BAIXA I.S. RECEBIMENTO


LAVATÓRIO DE COLUNA BRANCO DECA VOGUE PLUS COM
TORNEIRA PARA LAVATÓRIO DE MESA COM
ACIONAMENTO AUTOMÁTICO

PISO PORCELANATO CECRISA METRÓPOLE SGR 60X60cm
RETIFICADO REJUNTE CINZA PLATINA


BACIA SIFONADA BRANCO DECA VOGUE PLUS COM
VÁLVULA DE DESCARGA ANTIVANDALISMO INOX DECA
HYDRA DUO PRO

SOLEIRA EM GRANITO CINZA ANDORINHA 20mm
- LARGURA 15cm


PORTA DE MADEIRA OCA COM ACABAMANETO EM FÓRMICA
BRANCA E BATENTE METÁLICO COM PINTURA ESMALTE
SINTÉTICO NA COR BRANCA
E MOLA HIDRÁULICA

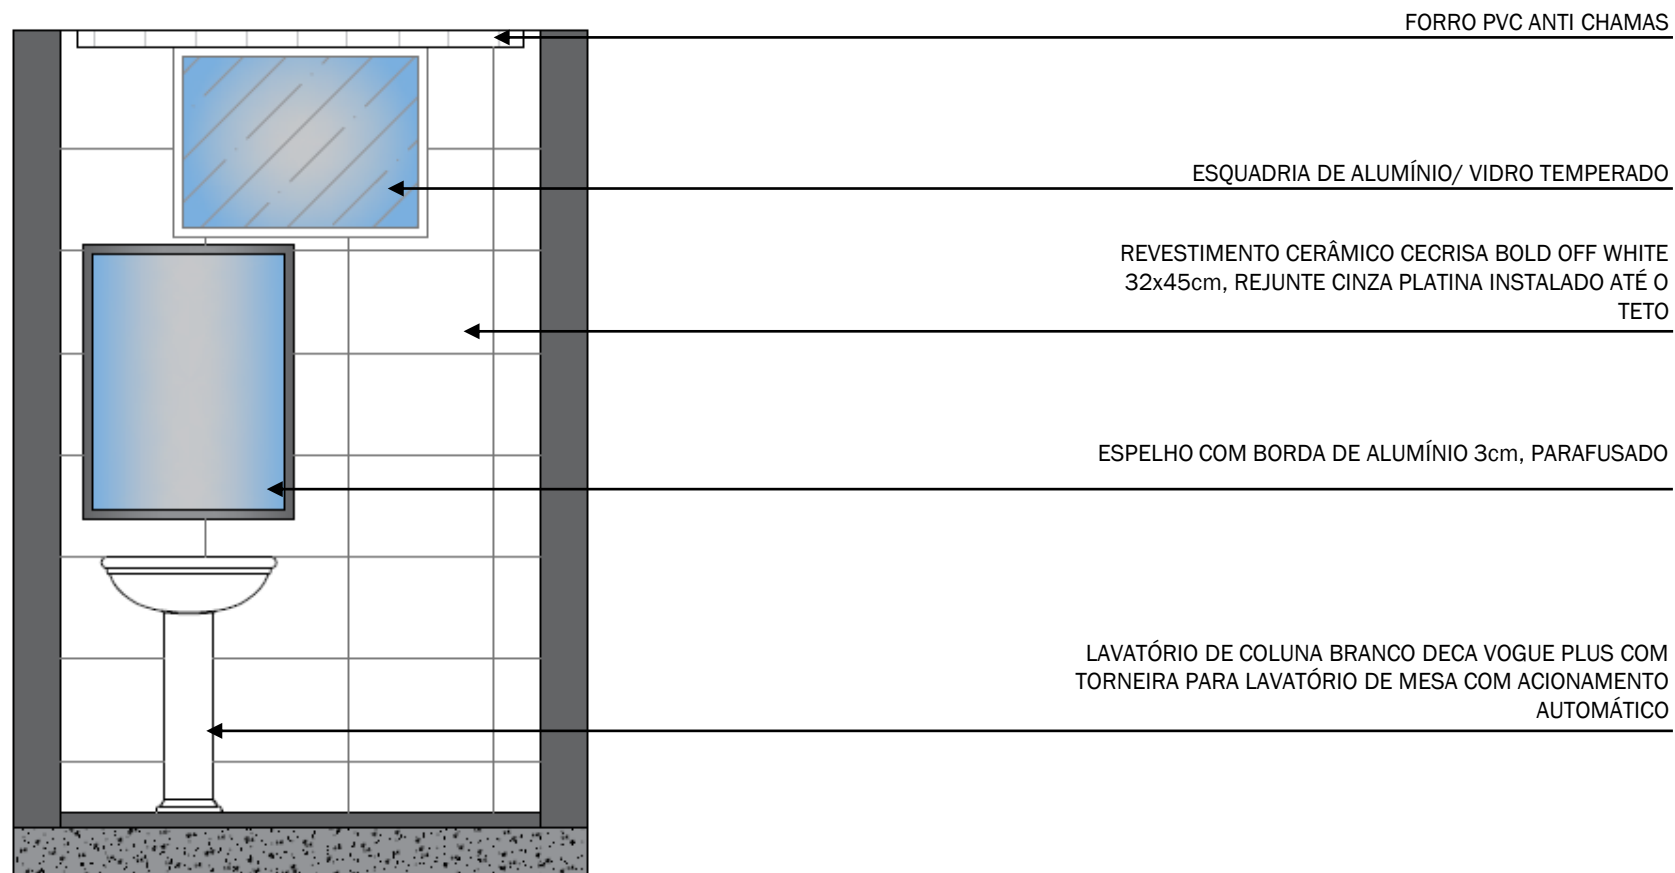


I.S. RECEBIMENTO - ELEVÇÃO 01

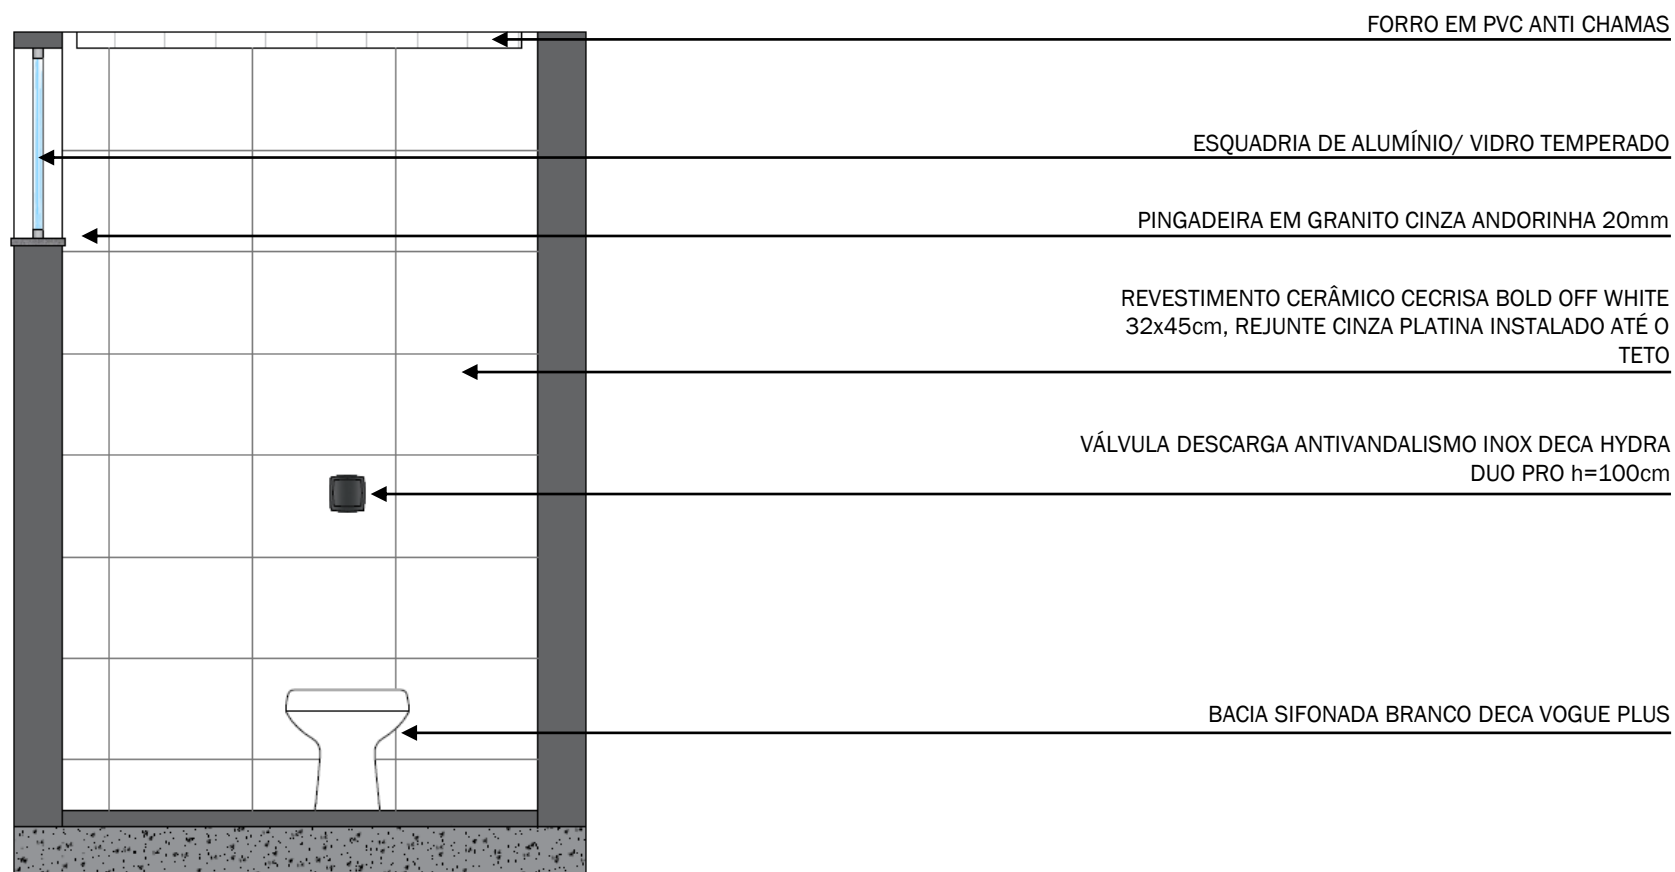


I.S. RECEBIMENTO - ELEVÇÃO 02

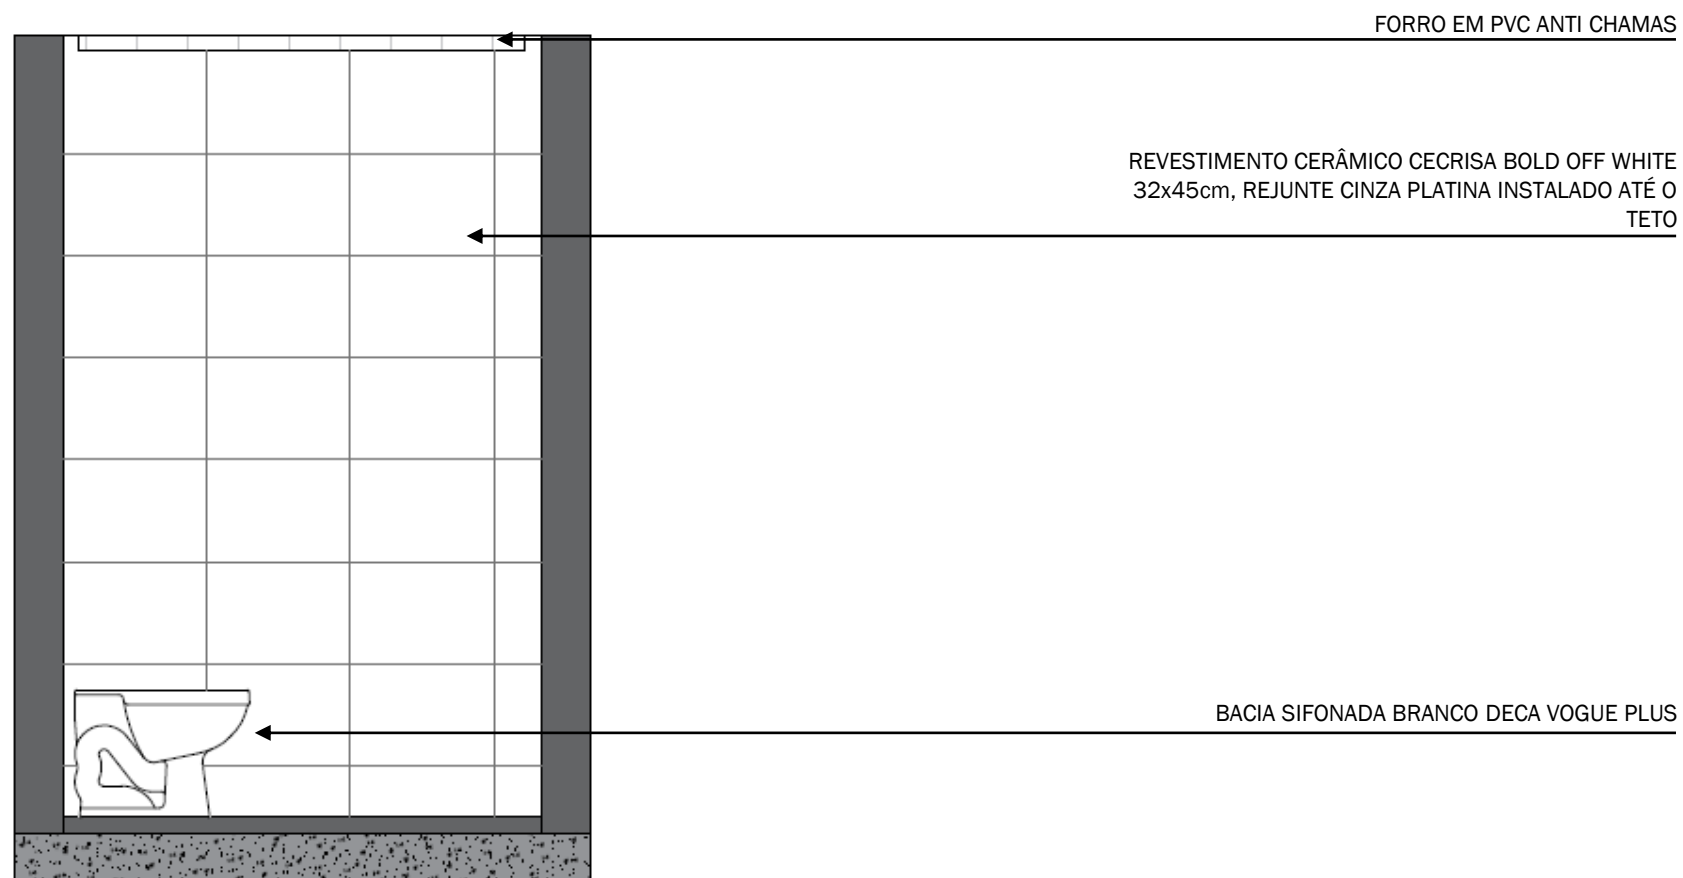

I.S. RECEBIMENTO - ELEVÇÃO 03

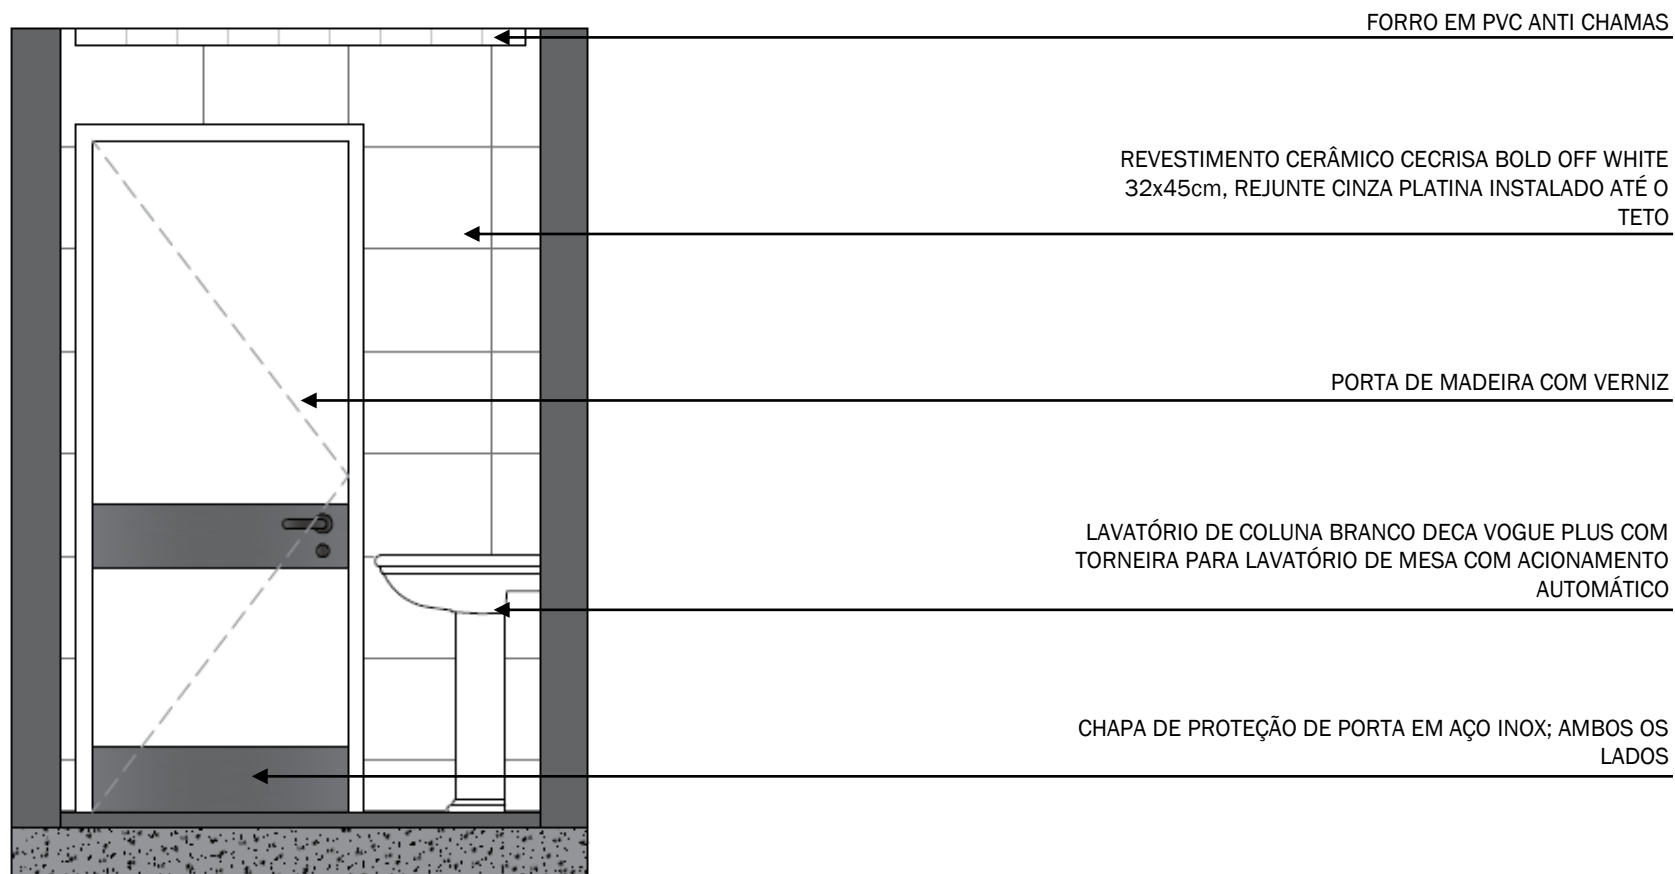

I.S. RECEBIMENTO - ELEVÇÃO 04

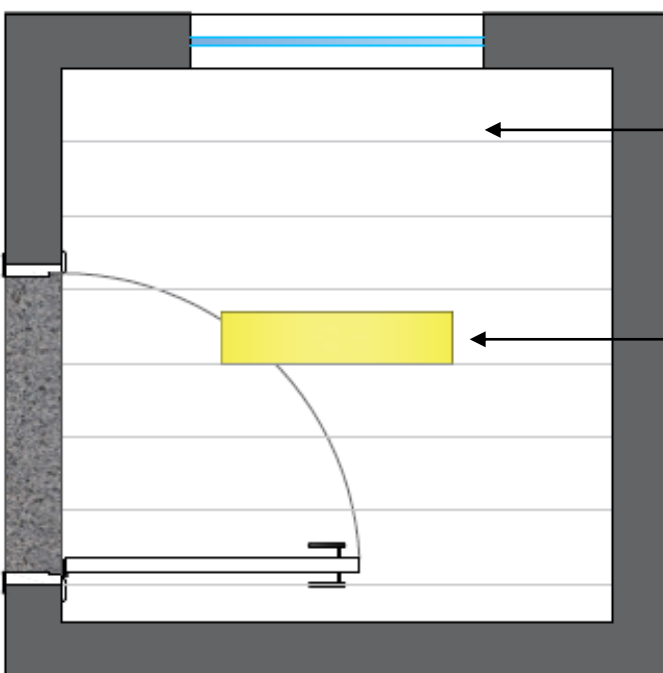

PLANTA DE FORRO I.S. RECEBIMENTO

FORRO EM PVC ANTI CHAMAS

LUMINÁRIA DE SOBREPOR INDIVIDUAL COM ESPELHO
FACETADO 90mm - 9W 5000K - LUMINAE

ESPECIFICAÇÃO LOUÇAS E METAIS

COTAS E INSTALAÇÃO DEVEM SER SEGUIDAS CONFORME PROJETO EXECUTIVO



BACIA SANITÁRIA SIFONADA BRANCO
- DECA VOGUE PLUS




TORNEIRA PARA LAVATÓRIO DE MESA
PRESSMATIC - DOCOL



LAVATÓRIO DE COLUNA BRANCO
- DECA VOGUE PLUS



VÁLVULA DESCARGA ANTIVANDALISMO
INOX - DECA HYDRA DUO PRO
4900.C.DUO.PRO

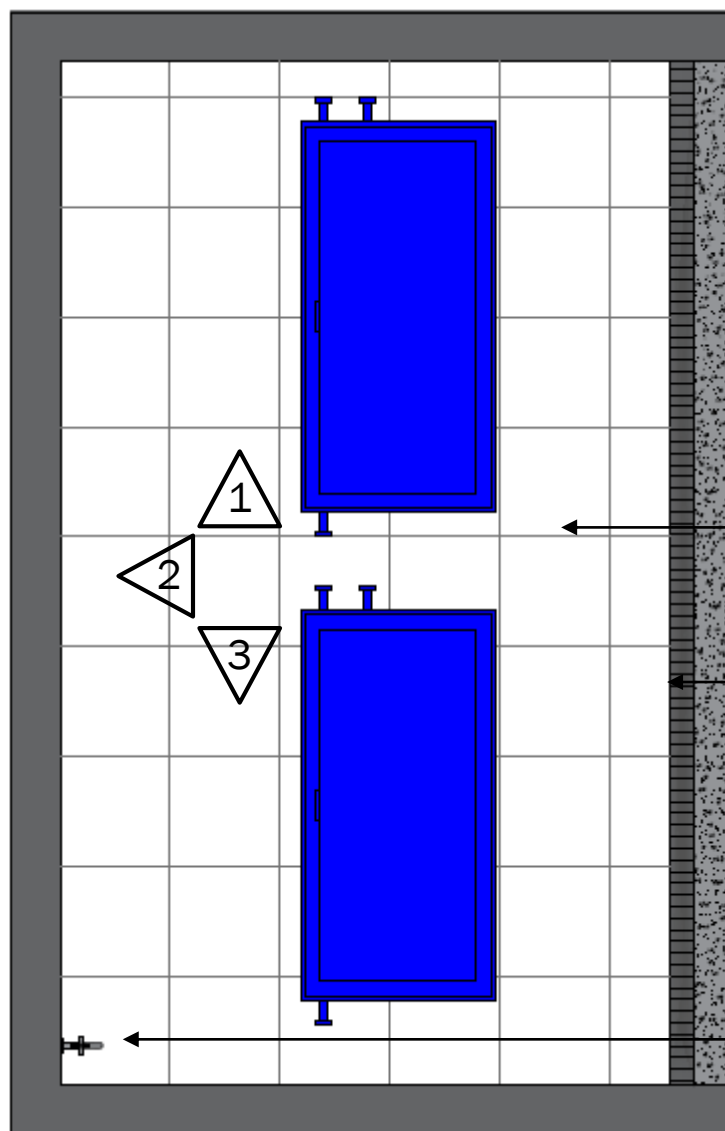


PLANTA BAIXA ABRIGO DE LIXO

REVESTIMENTO CECRISA BOLD SUPERGRES WH MATTE
45x45cm REJUNTE CINZA PLATINA


GRELHA METÁLICA INOX – LARGURA 10cm

TORNEIRA DE JARDIM – DOCOL 1130 PERTUTTI

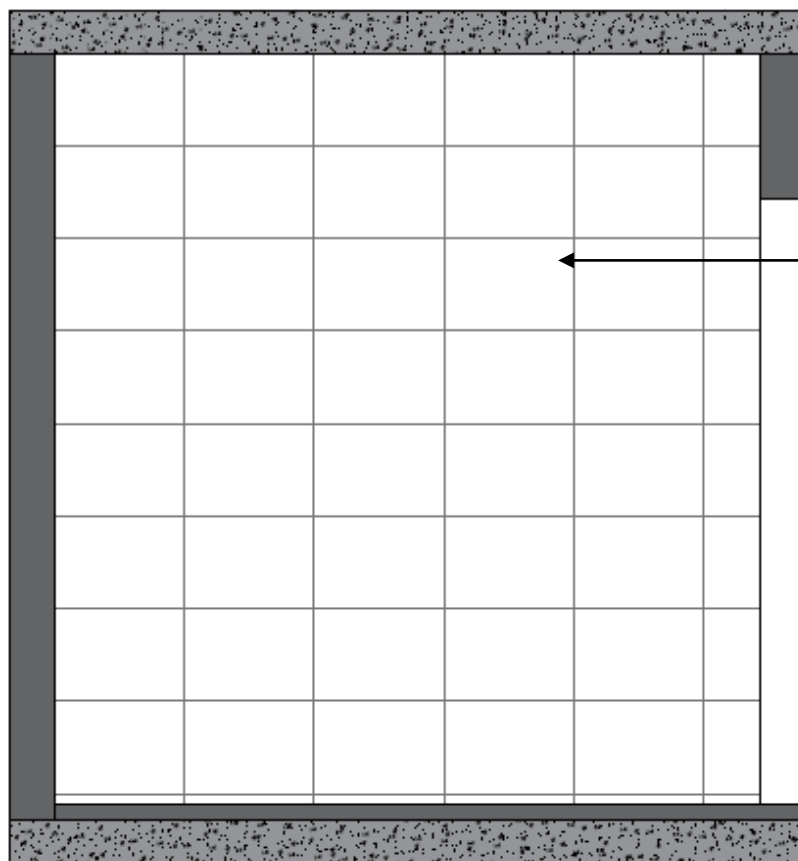

REVESTIMENTO CECRISA BOLD SUPERGRES WH MATTE
45x45cm REJUNTE CINZA PLATINA


ABRIGO DE LIXO - ELEVÇÃO 01

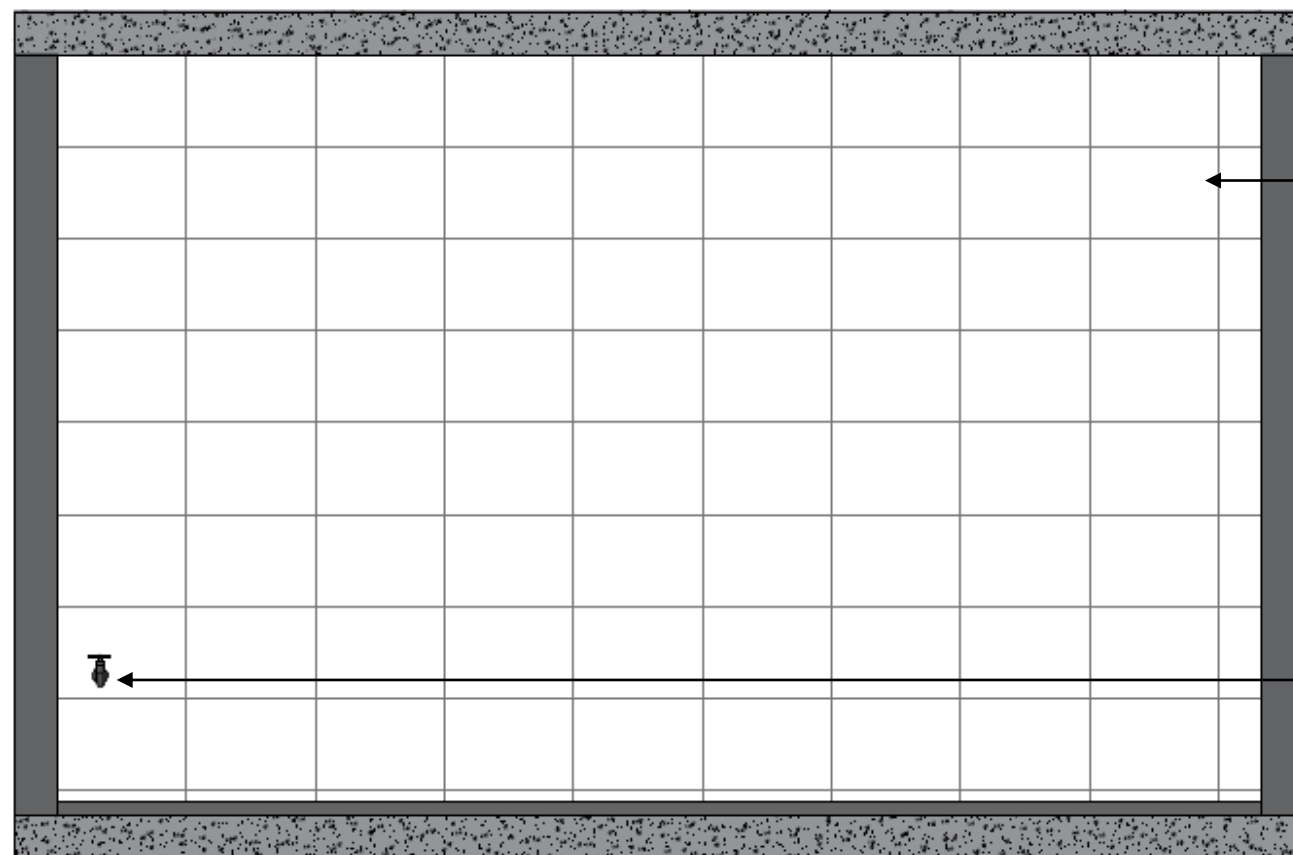

REVESTIMENTO CECRISA BOLD
SUPERGRES WH MATTE 45x45cm
REJUNTE CINZA PLATINA

TORNEIRA DE JARDIM
- DOCOL 1130 PERTUTTI

ABRIGO DE LIXO - ELEVÇÃO 02

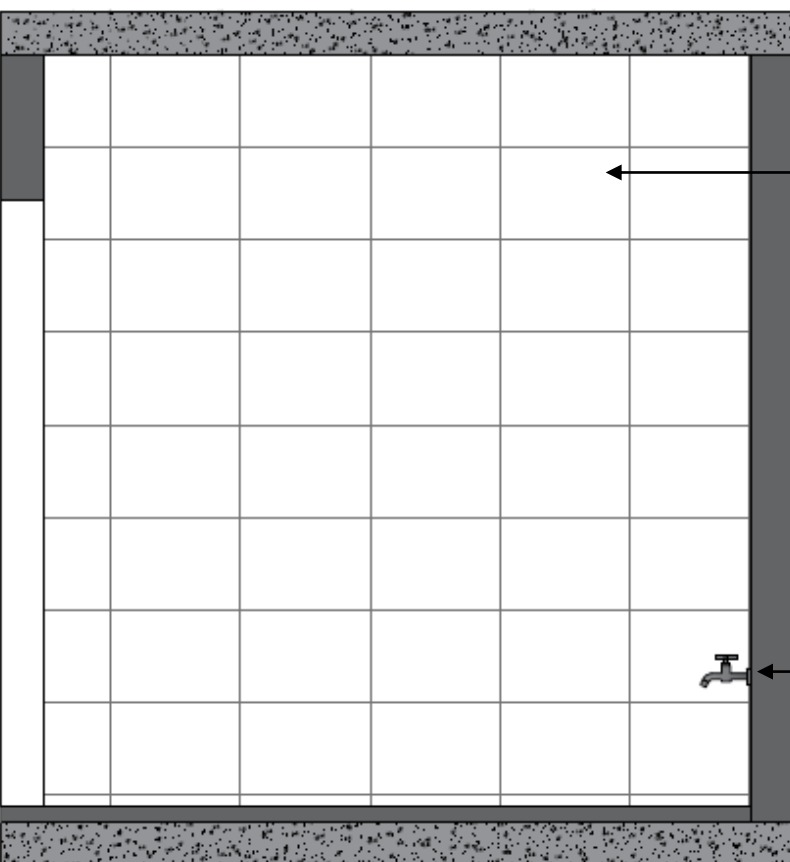

REVESTIMENTO CECRISA BOLD
SUPERGRES WH MATTE 45x45cm
REJUNTE CINZA PLATINA

TORNEIRA DE JARDIM
- DOCOL 1130 PERTUTTI


ABRIGO DE LIXO - ELEVÇÃO 03

ESPECIFICAÇÃO METAIS


COTAS E INSTALAÇÃO DEVEM SER SEGUIDAS CONFORME PROJETO EXECUTIVO




TORNEIRA DE JARDIM 1130 PERTUTI
- DOCOL

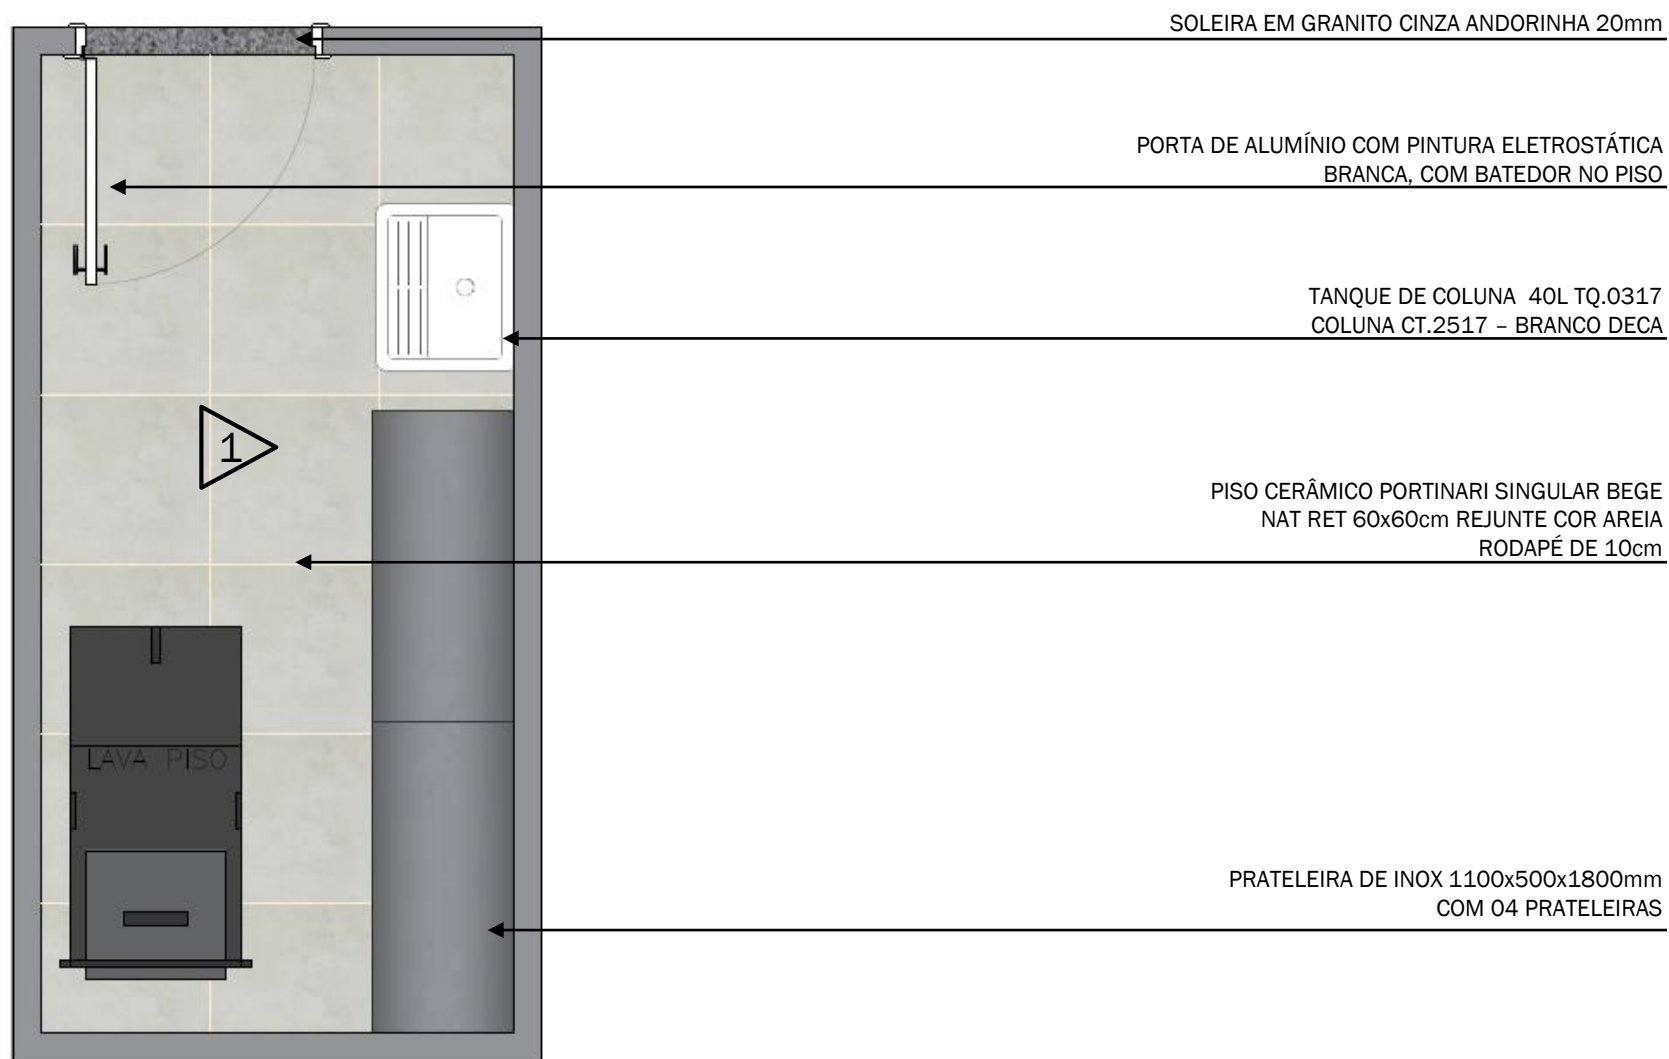

PLANTA BAIXA - DML

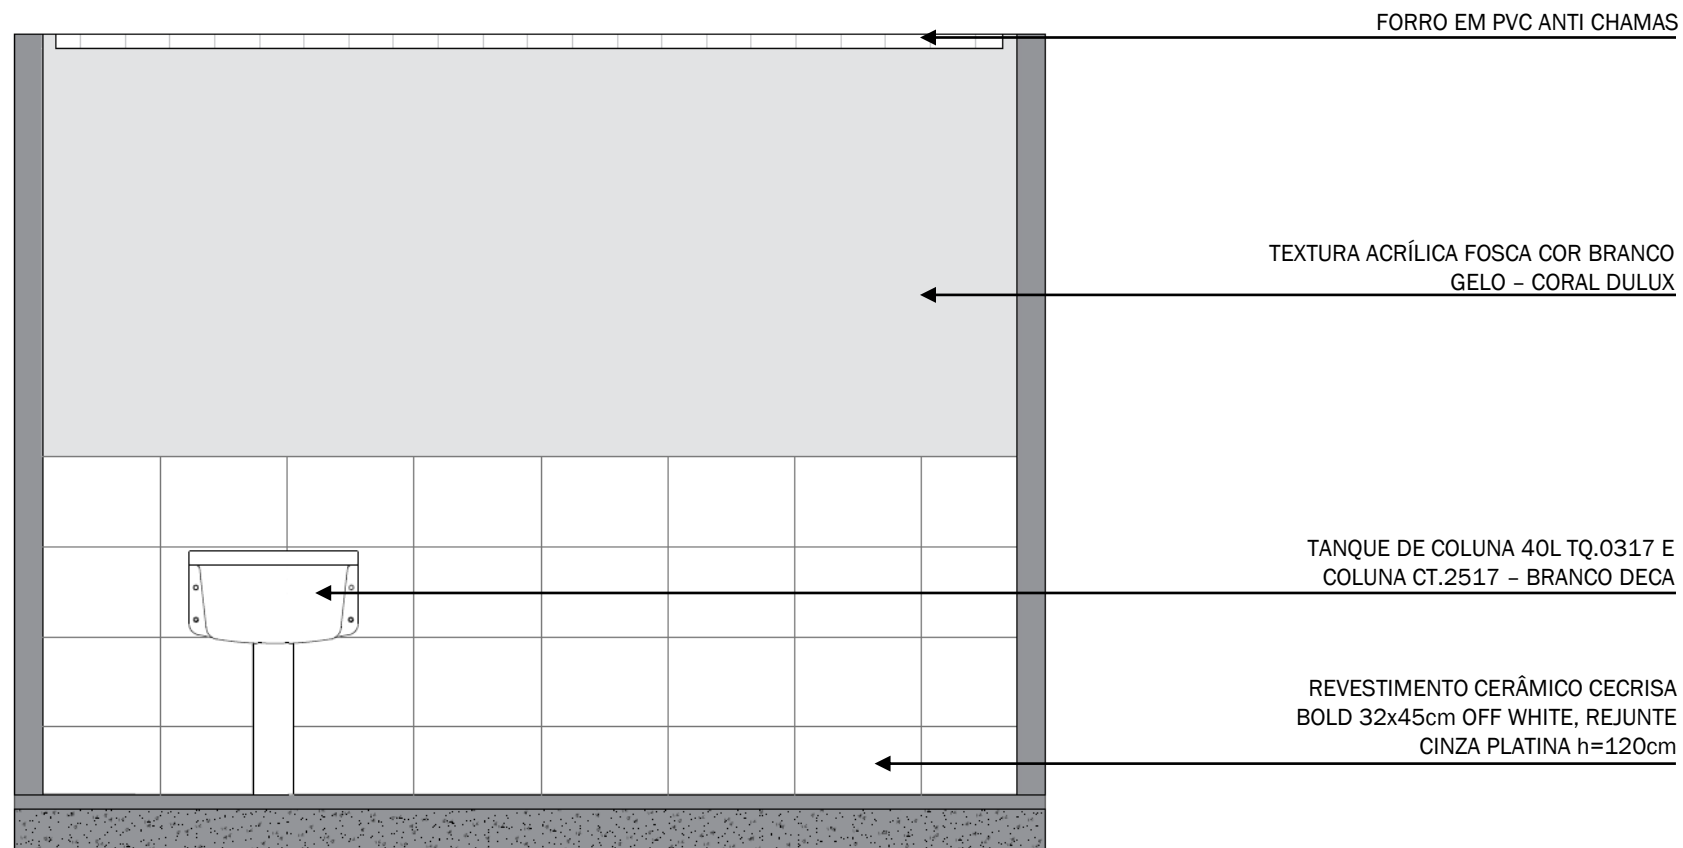

DML - ELEVÇÃO 01

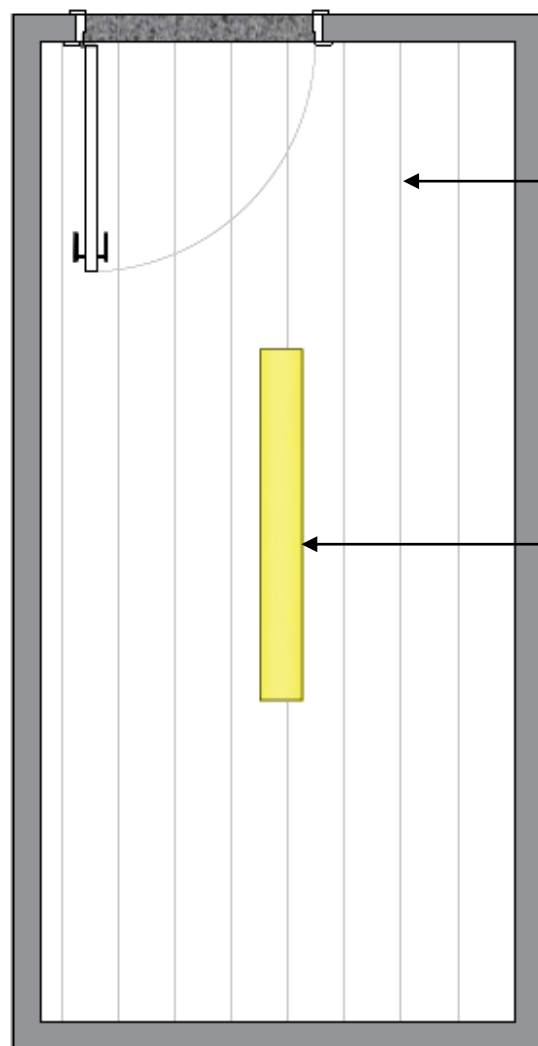

FORRO EM PVC ANTI CHAMAS

LUMINÁRIA DE SOBREPOR PALITO INDIVIDUAL COM
ESPELHO TRAPEZOIDAL 110mm
- 21W 5000K - LUMINAE

PLANTA DE FORRO - DML

ESPECIFICAÇÃO LOUÇAS E METAIS


COTAS E INSTALAÇÃO DEVEM SER SEGUIDAS CONFORME PROJETO EXECUTIVO




TORNEIRA DE JARDIM 1130 PERTUTI
- DOCOL




TANQUE 40 LITROS TQ.03.17 E
COLUNA PARA TANQUE CT.25.17 COR
BRANCO - DECA

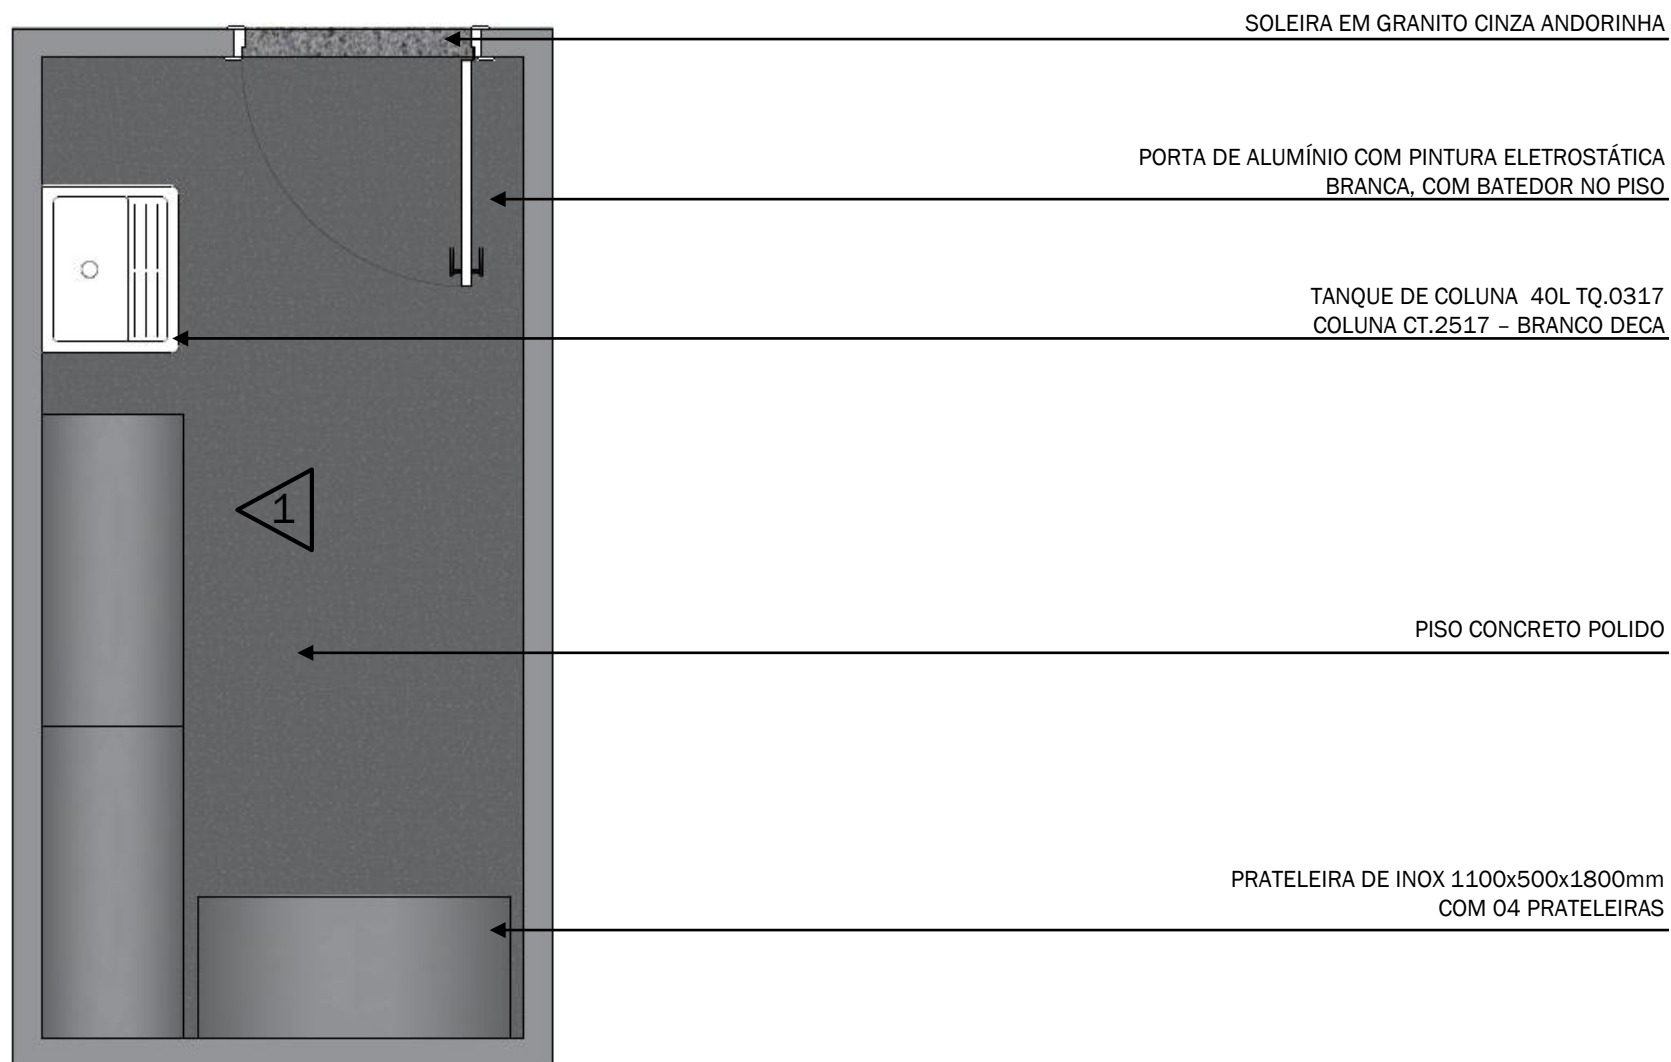

PLANTA BAIXA - SALA DE TROCAS

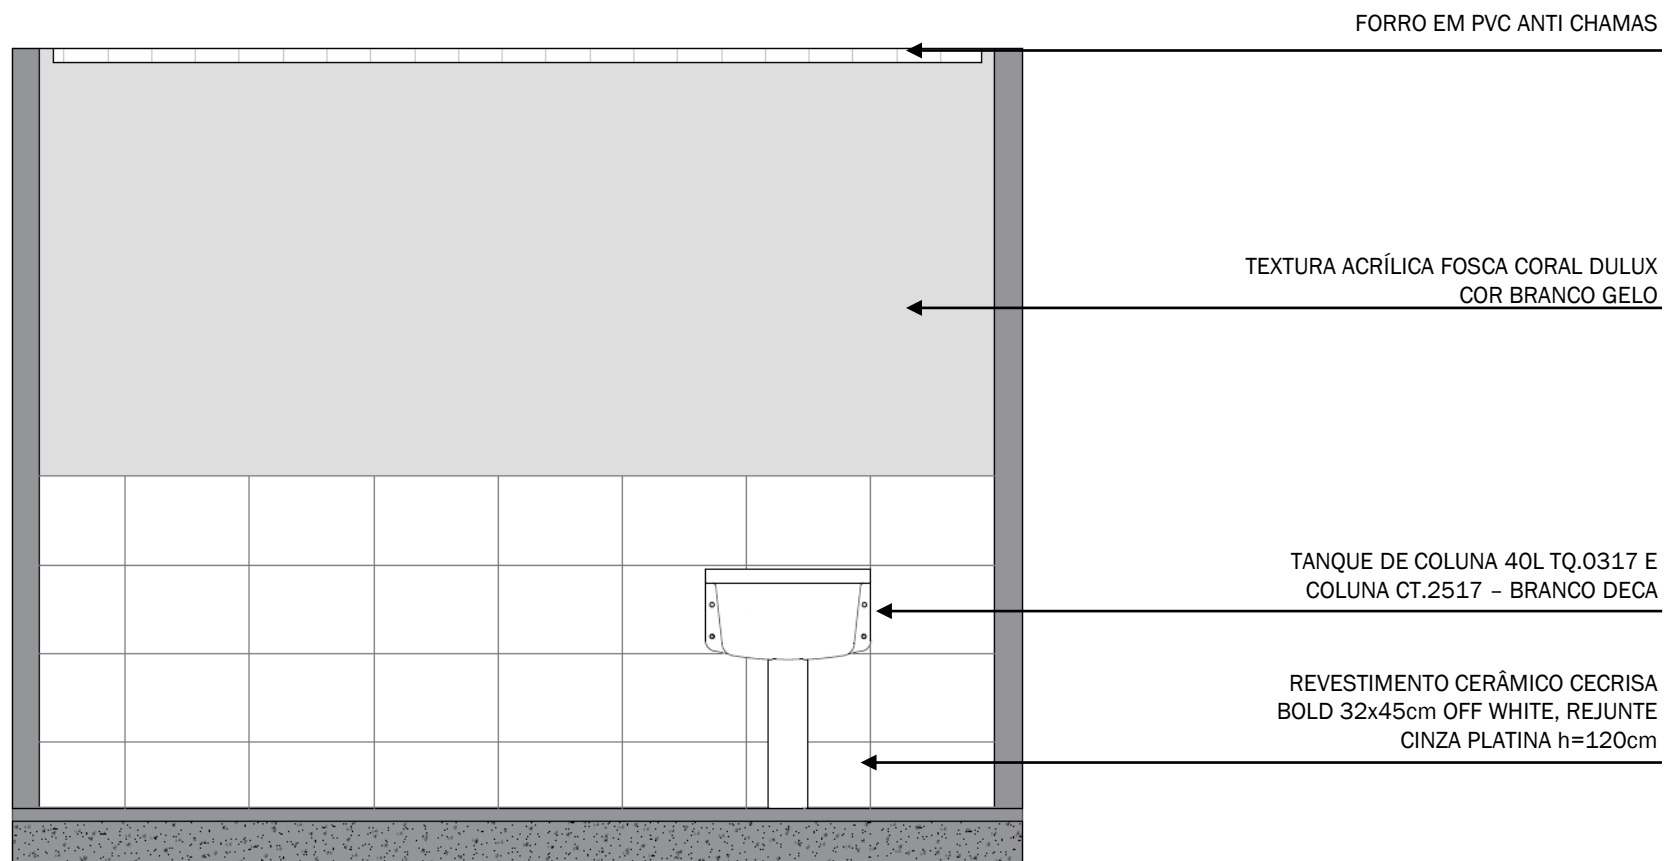

SALA DE TROCAS - ELEVÇÃO 01

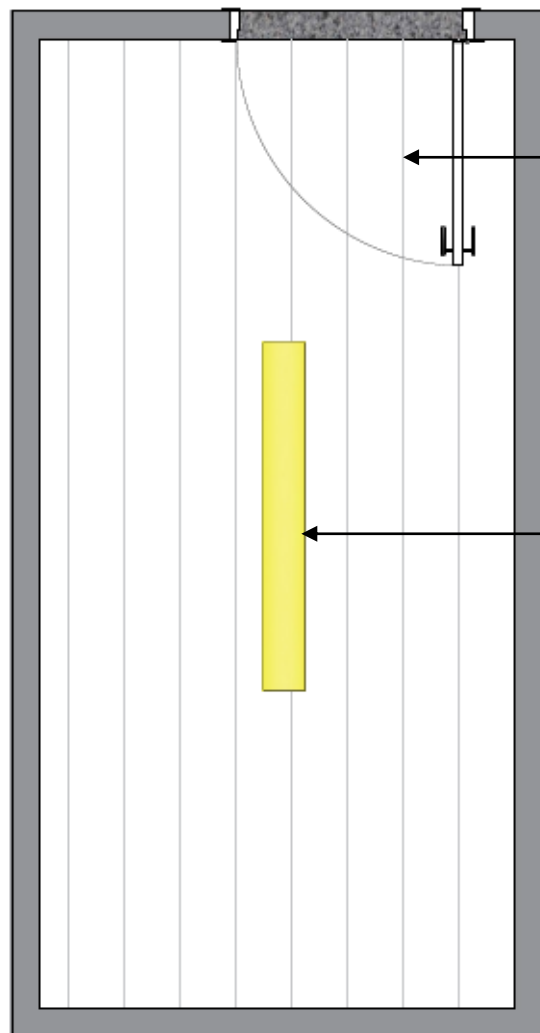

FORRO EM PVC ANTI CHAMAS

LUMINÁRIA DE SOBREPOR PALITO INDIVIDUAL COM ESPELHO
TRAPEZOIDAL 110mm - 21W 5000K

PLANTA DE FORRO - SALA DE TROCAS

ESPECIFICAÇÃO LOUÇAS E METAIS

COTAS E INSTALAÇÃO DEVEM SER SEGUIDAS CONFORME PROJETO EXECUTIVO



TORNEIRA DE JARDIM 1130 PERTUTI
- DOCOL



TANQUE 40 LITROS TQ.03.17 E
COLUNA PARA TANQUE CT.25.17 COR
BRANCO - DECA