


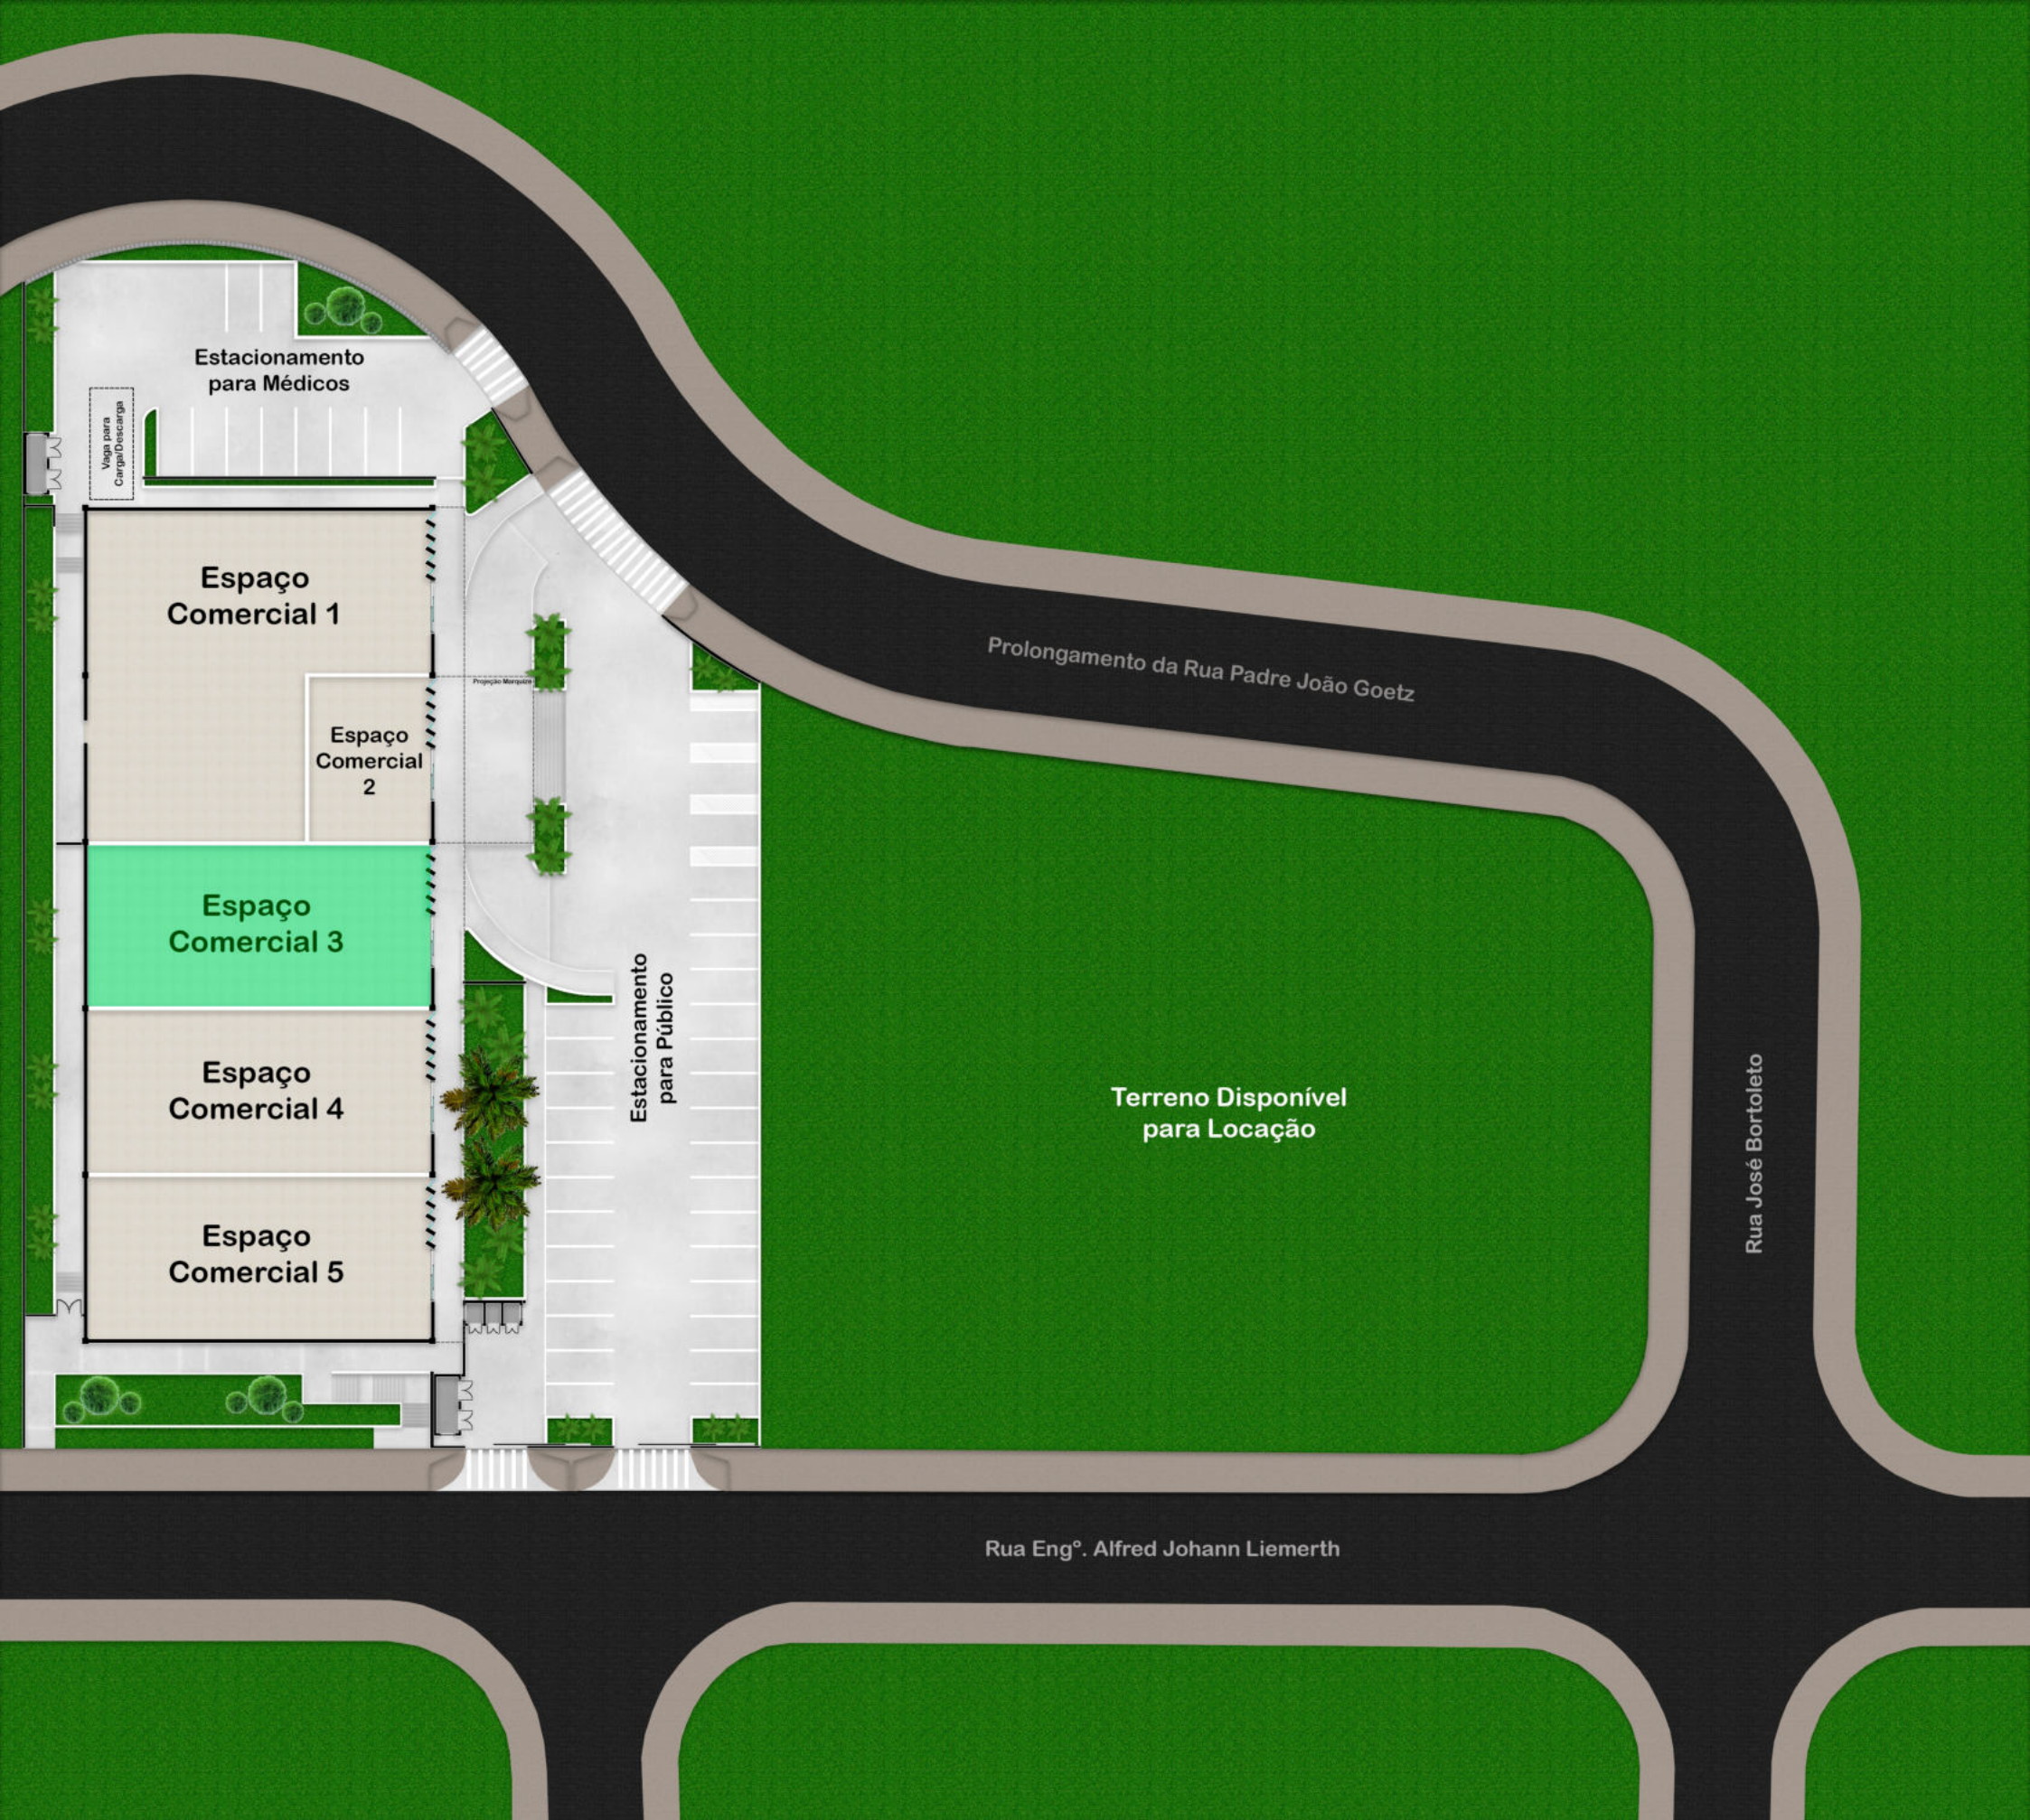

Estacionamento
para Médicos

Vaga para
Carga/Descarga

Espaço
Comercial 1

Espaço
Comercial
2

Espaço
Comercial 3

Espaço
Comercial 4

Espaço
Comercial 5

Estacionamento
para Público

Projeção Merquise

Prolongamento da Rua Padre João Goetz

Terreno Disponível
para Locação

Rua José Bortoleto

Rua Engº. Alfred Johann Liemerth