


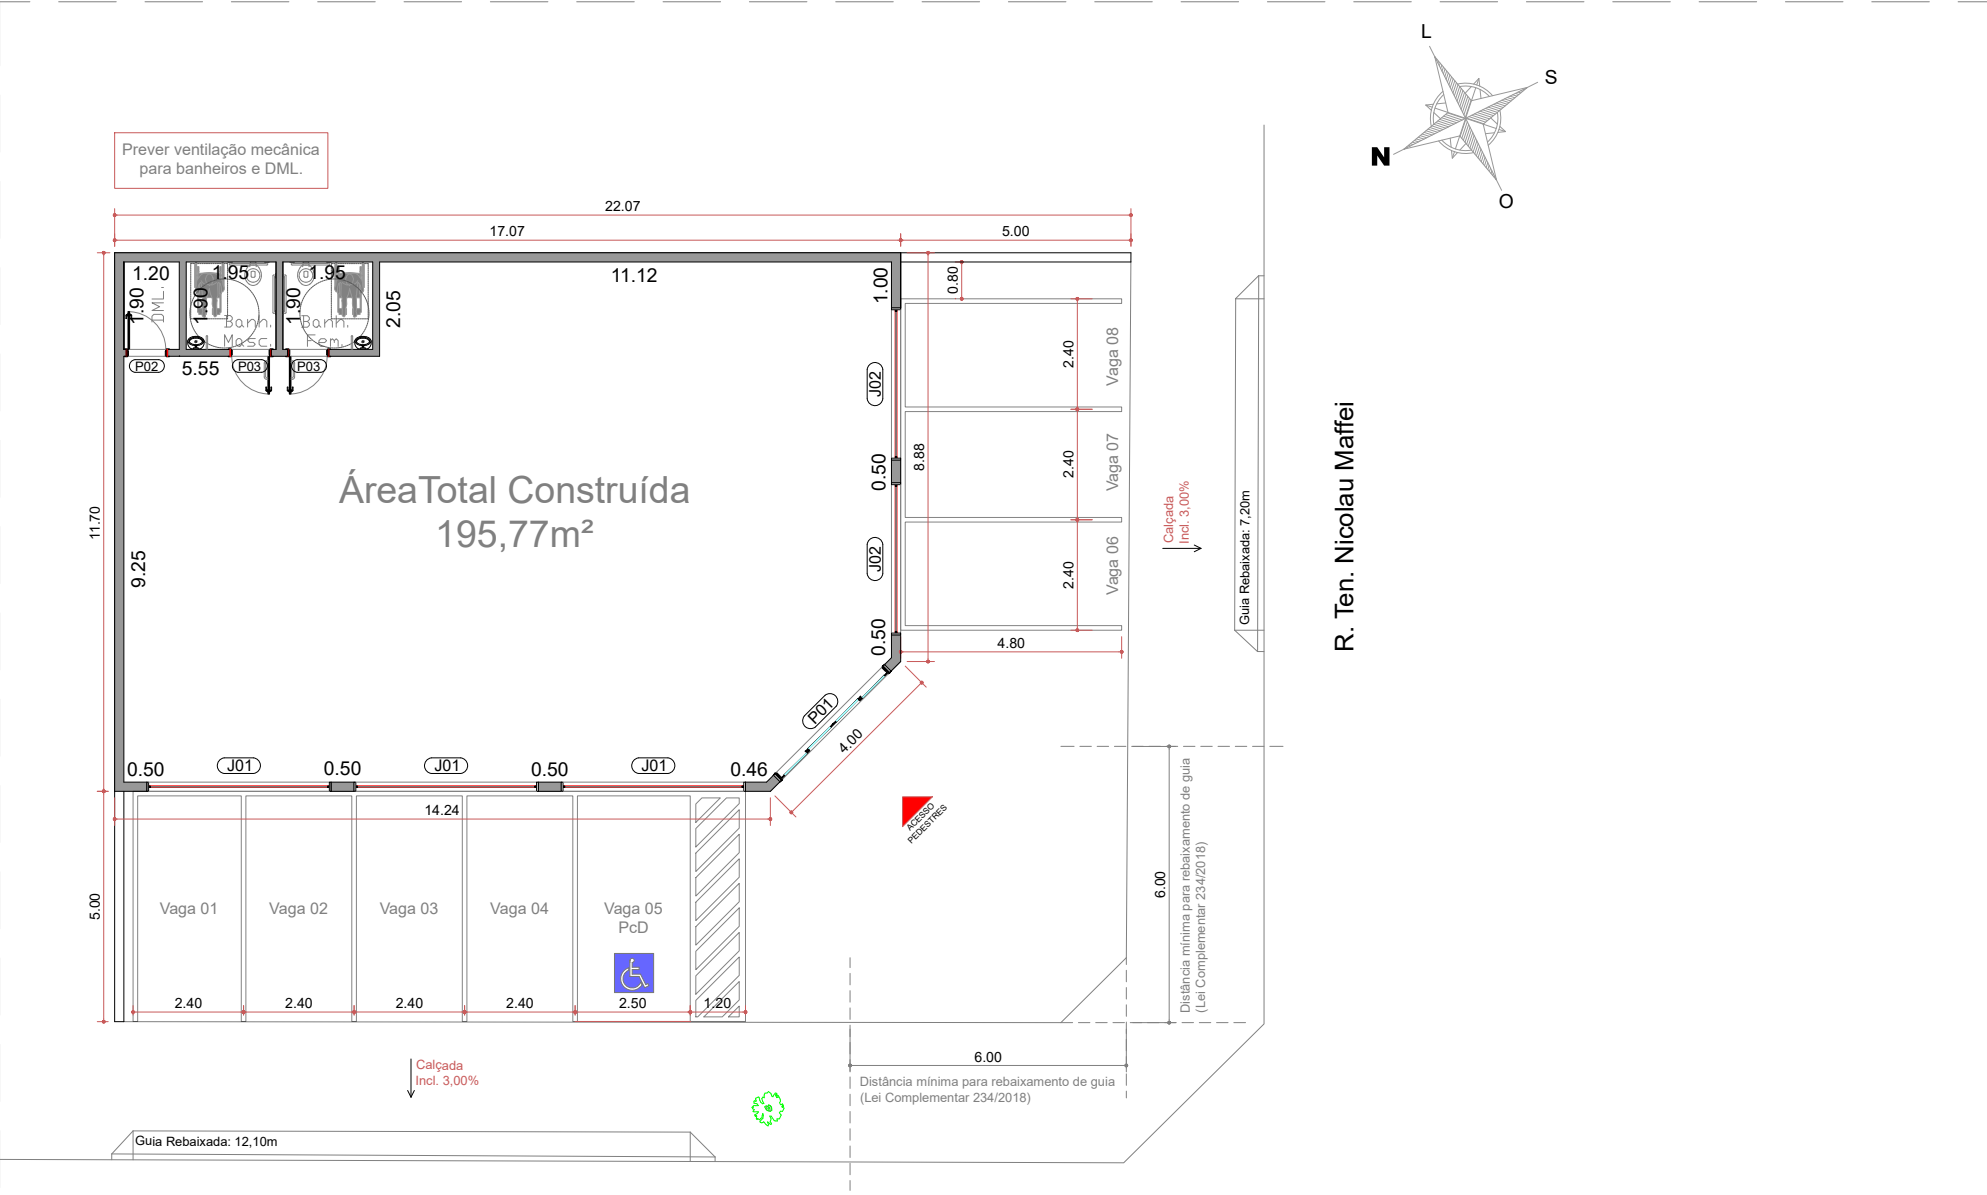

PLANTA TÉRREO – Espaço Maffei
SEM ESCALA

TABELA DE ESQUADRIAS

Cód.	Definição	Largura	Altura	Peitoril	Qtd.	Material	Descrição
P01	Porta	3,36m	3,00m	-	01	Esquadria branca; Vidro	4 folhas (2 fixas e duas móveis)
P02	Porta	0,80m	2,10m	-	01	Madeira	-
P03	Porta (PcD)	0,80m	2,10m	-	02	Madeira	Abertura para fora
J01	Janela	4,00m	2,50m	0,50m	03	Esquadria branca; Vidro	Folha(s) fixa(s)
J02	Janela	3,30m	2,50m	0,50m	02	Esquadria branca; Vidro	Folha(s) fixa(s)

*OBS.: 1. As larguras das esquadrias poderão ser alteradas devido a largura dos pilares que serão calculados *a posteriori*.