

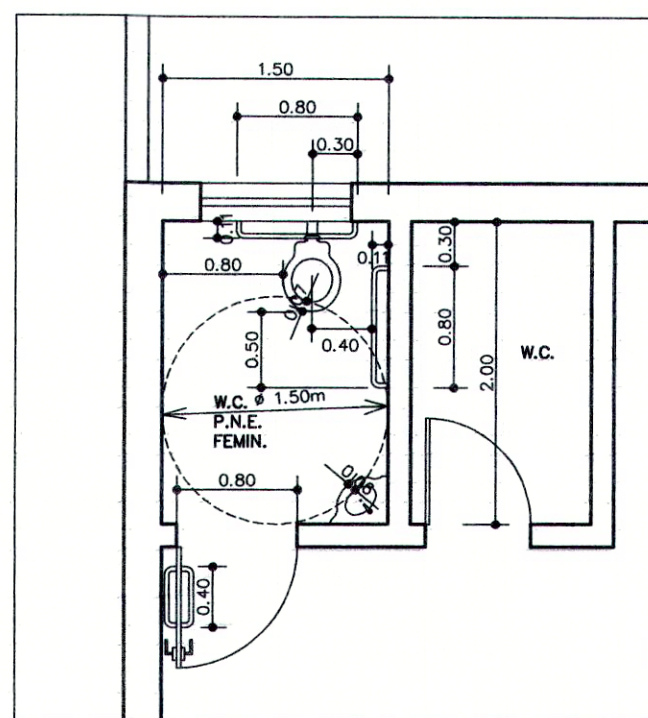
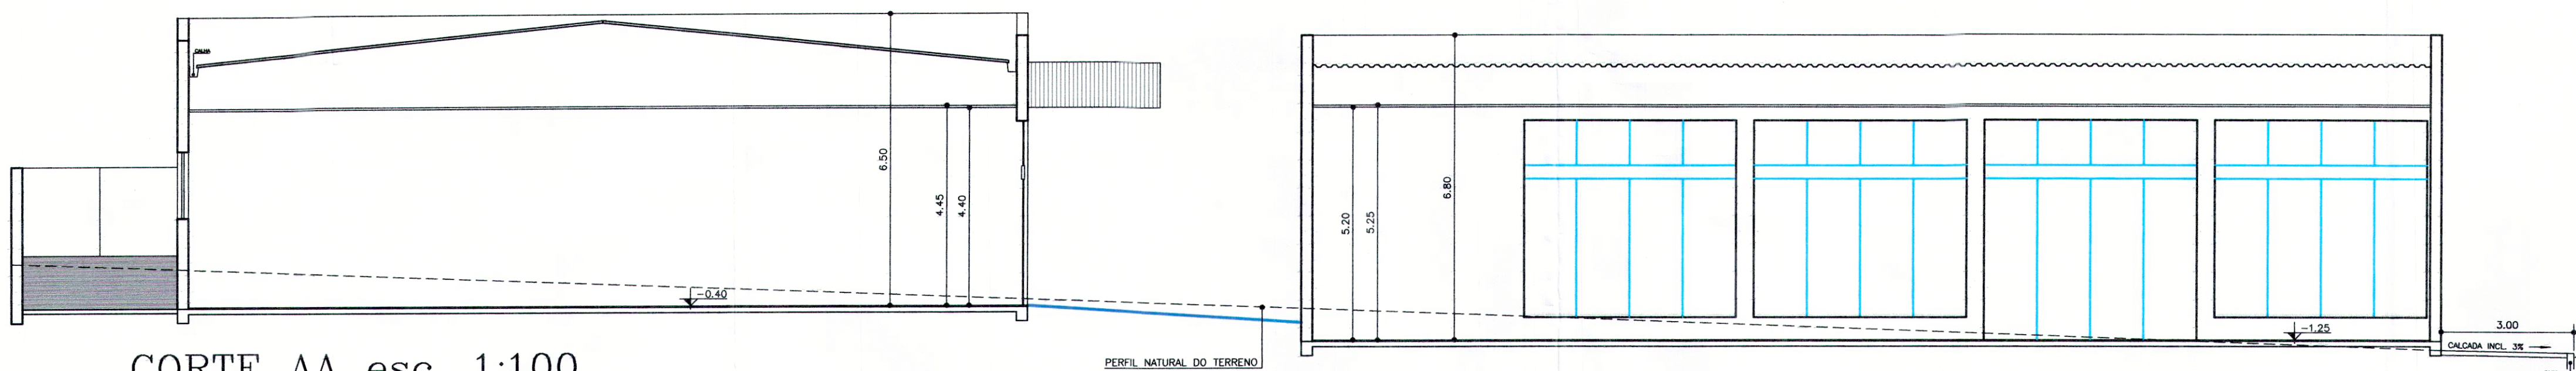


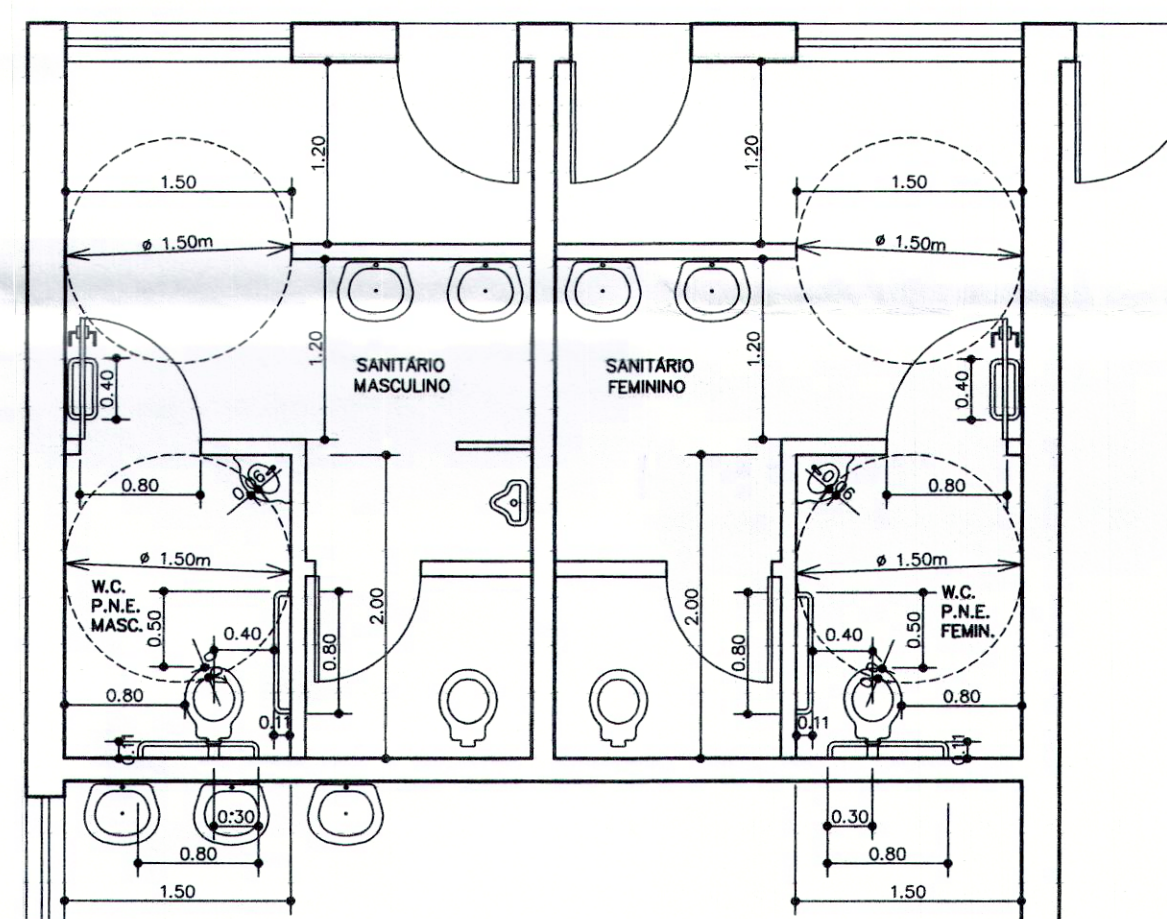

CORTE AA esc. 1:100

DETALHE DO WC. P.N.E.
DROGARIA

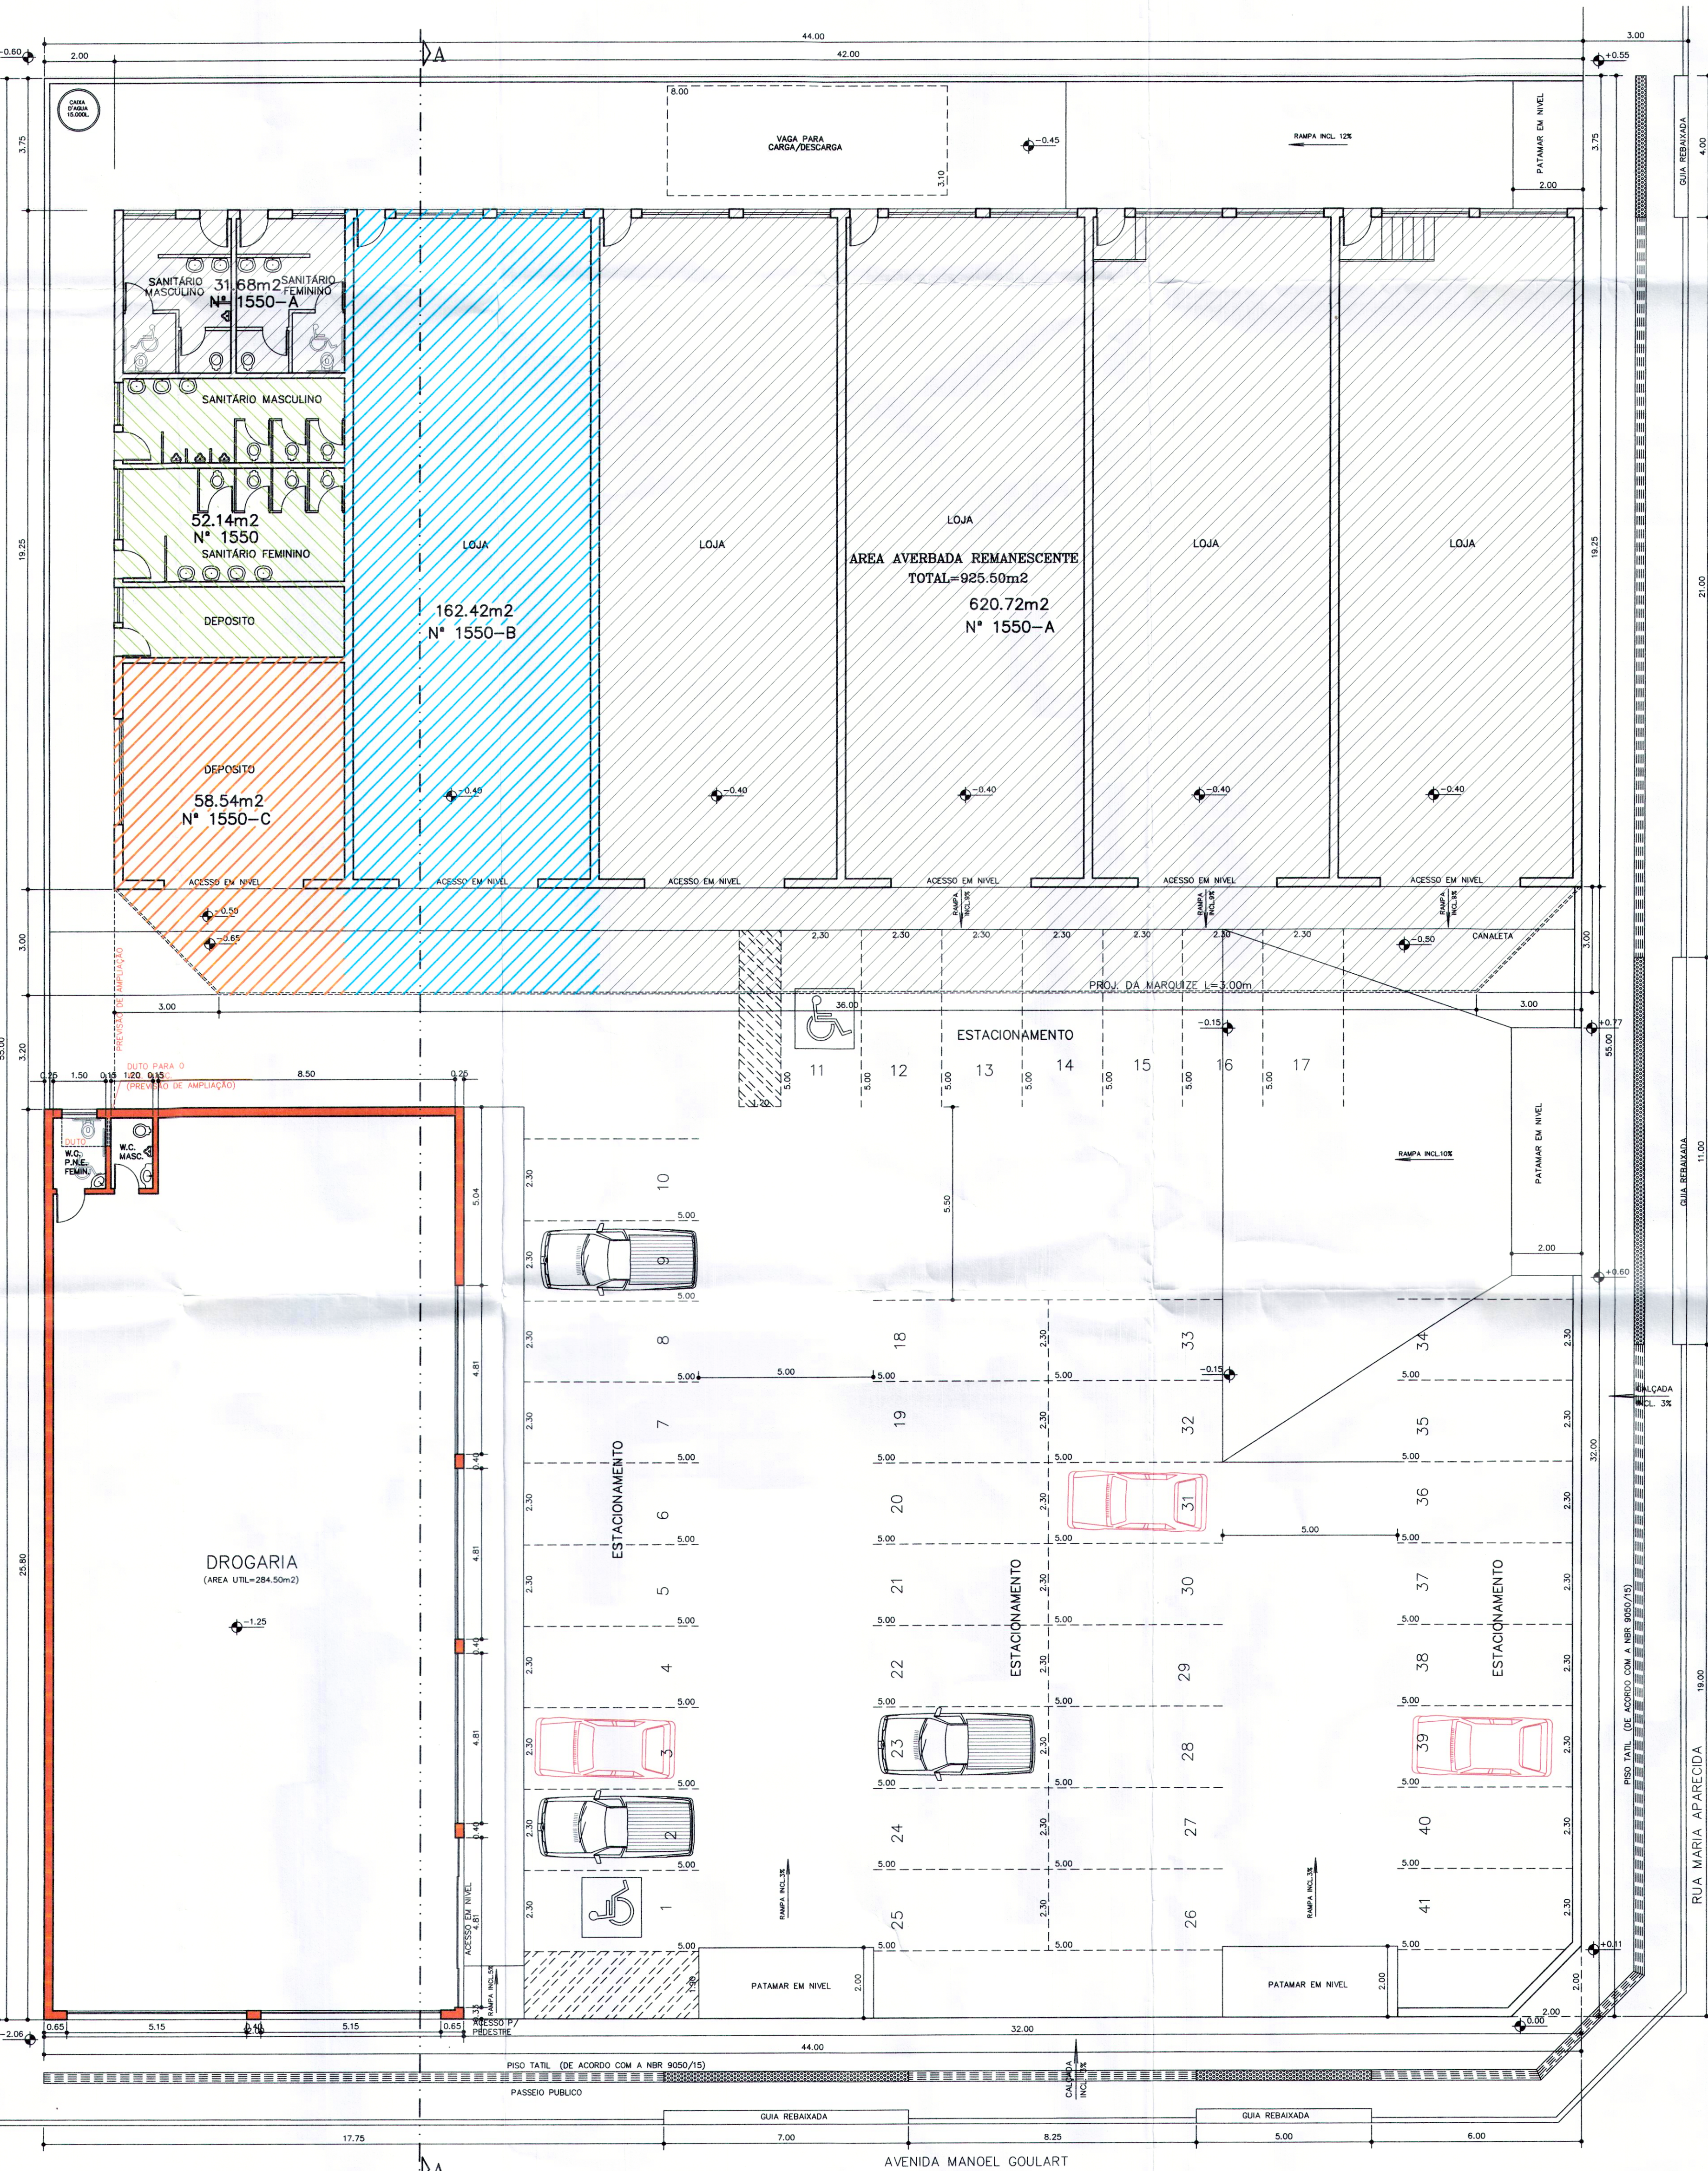

DETALHE DO WC. P.N.E.
CENTRO COMERCIAL

LEGENDA

- AREA AVERBADA - N° 1550
- AREA AVERBADA - N° 1550-A
- AREA AVERBADA - N° 1550-B
- AREA AVERBADA - N° 1550-C
- AREA A CONSTRUIR

(REFERENCIA CADASTRAL 26.4.4.0815.00305.001)
(REFERENCIA CAD. ANTERIOR 1-0016515001)
(REFERENCIA CADASTRAL 26.4.4.0815.00305.002)
(REFERENCIA CAD. ANTERIOR 1-0016515002)
(REFERENCIA CADASTRAL 26.4.4.0815.00305.003)
(REFERENCIA CAD. ANTERIOR 1-0016515003)
(REFERENCIA CADASTRAL 26.4.4.0815.00305.004)
(REFERENCIA CAD. ANTERIOR 1-0019515004)
(REFERENCIA CADASTRAL 26.4.4.0815.00305.005)
(REFERENCIA CAD. ANTERIOR 1-0019515005)

OBS: TODO O IMÓVEL É ACESSÍVEL AOS PORTADORES DE DEFICIÊNCIA FÍSICA, DE ACORDO COM O DECRETO FEDERAL N° 5296/04, E NBR-9050/15.

PROJETO SIMPLIFICADO

FOLHA
UNICA

PROJETO: AMPLIAÇÃO E ALTERAÇÃO DE USO: DROGARIA E CENTRO COMERCIAL

PROPRIETÁRIO: JML-ADMINISTRAÇÃO IMOBILIÁRIA LTDA.

ENDEREÇO: RUA CONCEIÇÃO LIMA SILVA, N° 155, CENTRAL PARK RESIDENCE

AVENIDA MANOEL GOULART, N° 1550, LOTE-008, QUADRA-002, ESQ. C/RUA MARIA APARECIDA

BARRIO: VILA SANTA HELENA

CIDADE: PRESIDENTE PRUDENTE-SP

SITUAÇÃO S/ ESCALA

ESCALAS INDICADAS

DECLARO QUE A APROVAÇÃO DESTA PROPOSTA NÃO IMPLICA NO RECONHECIMENTO POR PARTE DA PREFEITURA DO DIREITO DE PROPRIEDADE DO TERRENO.

PROPRIETÁRIO: JML-ADMINISTRAÇÃO IMOBILIÁRIA LTDA.

END. CIVIL: CREA- 5089705098

CADASTRO DE ATIVIDADE PROFISSIONAL 96719

ART. 28027230181304937

ART. 28027230181438221

DECLARO QUE:

1-PARA OS DEVIDOS FINS DE DIREITO, INCLUSIVE NA ESFERA PENAL, QUE ESTE PROJETO FOI ELABORADO COM OBSERVÂNCIA À LEGISLAÇÃO EDUCACIONAL VIGENTE EM ESPECIAL AS LEIS N° 132/08 E N° 133/08;

2-A OBRA SERÁ EXECUTADA DE ACORDO COM O PROJETO APROVADO PELA PMPP, E SOMENTE APÓS A APROVAÇÃO DOS PROJETOS COMPLEMENTARES JUNTO AS EMPRESAS CONCESSORAS E ÓRGÃOS DE SERVIÇOS PÚBLICOS, QUANDO NECESSÁRIO;

3-QUALQUER ALTERAÇÃO AO PROJETO DEVERÁ SER IMEDIATAMENTE COMUNICADA A PMPP.

AUTOR DO PROJETO E RESPONSÁVEL TÉCNICO

BRUNO MARCOS DASSI FERRO

END. CIVIL: CREA- 5089705098

CADASTRO DE ATIVIDADE PROFISSIONAL 96719

ART. 28027230181304937

ART. 28027230181438221

Município de Presidente Prudente

Secretaria de Planejamento, Desenvolvimento Urbano e Habitação

APROVADO

Pago Municipal Florealdo Leal, 05/12/2018

GABRIELA DA CRUZ EVANGELISTA

Engenheira Civil - Cad. 24.725-1

Município de Presidente Prudente

Secretaria de Planejamento, Desenvolvimento Urbano e Habitação

DEFERIDO

Pago Municipal Florealdo Leal, 05/12/2018

LUIS ABEL GOMES BRONDI

Secretário Municipal de Planejamento, Desenv. Urbano e Habitação

PLANTA BAIXA esc. 1:100